

PAGINAÇÃO PAREDES WC P.N.E

SEBRAE GOIANA

Projeto Arquitetônico de Reforma com acréscimo de área.

ENDEREÇO:
Rua Luiz Gomes , 125 A - Centro - Goiana - PE.

TÍTULO PRANCHA:

PAGINAÇÃO PAREDE WC P.N.E

SEQUÊNCIA:

1 / 25

03/10

DATA:

04 / 05/ 2016

COLABORAÇÃO:



CLEO ASSIS - ARQUITETA

PROJETO:

ANDREA ALVES
ARQUITETA - Nº 39.231 CAU/PE

REPRESENTANTE LEGAL:

SEBRAE - PE
CNPJ. 09.829.524/0001-64

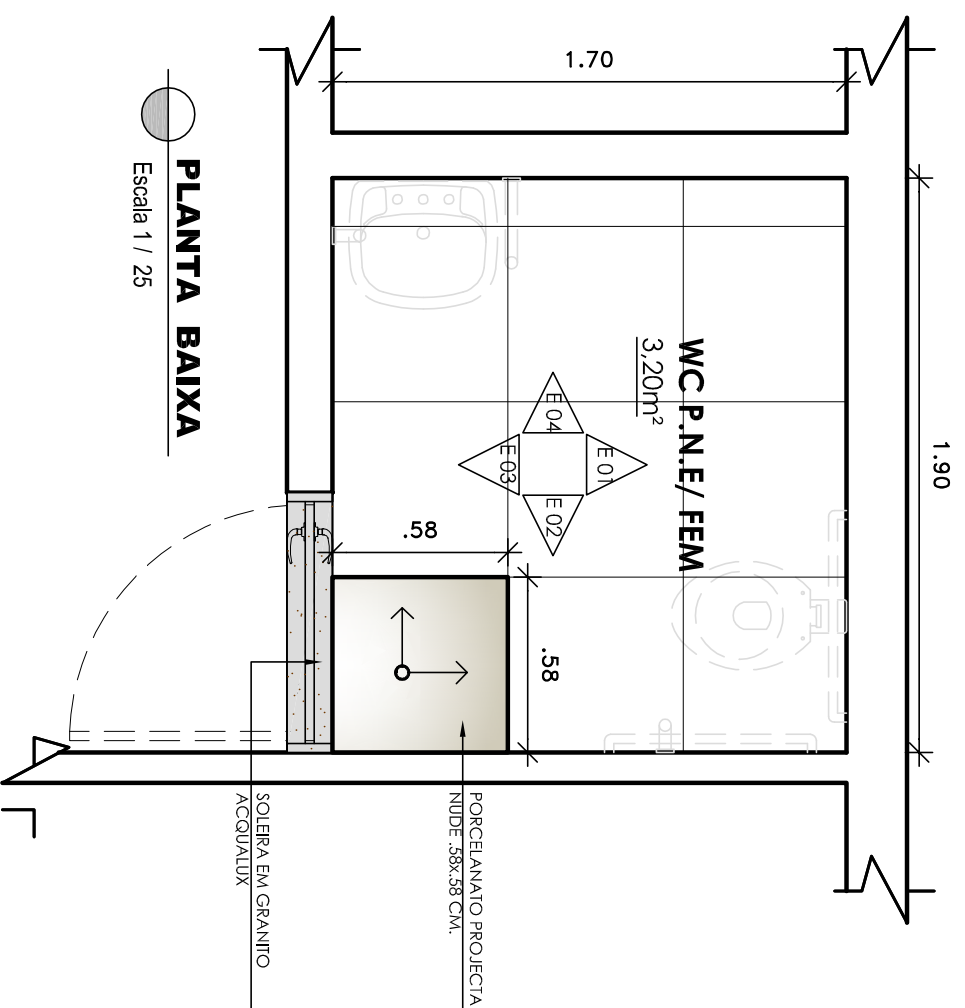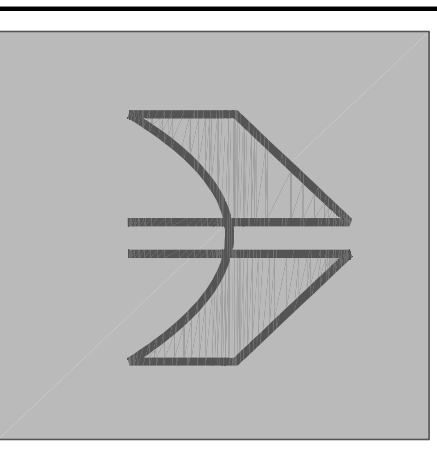


PLANTA BAIXA

Escala 1 / 25

ELEVAÇÃO 01

Escala 1 / 25

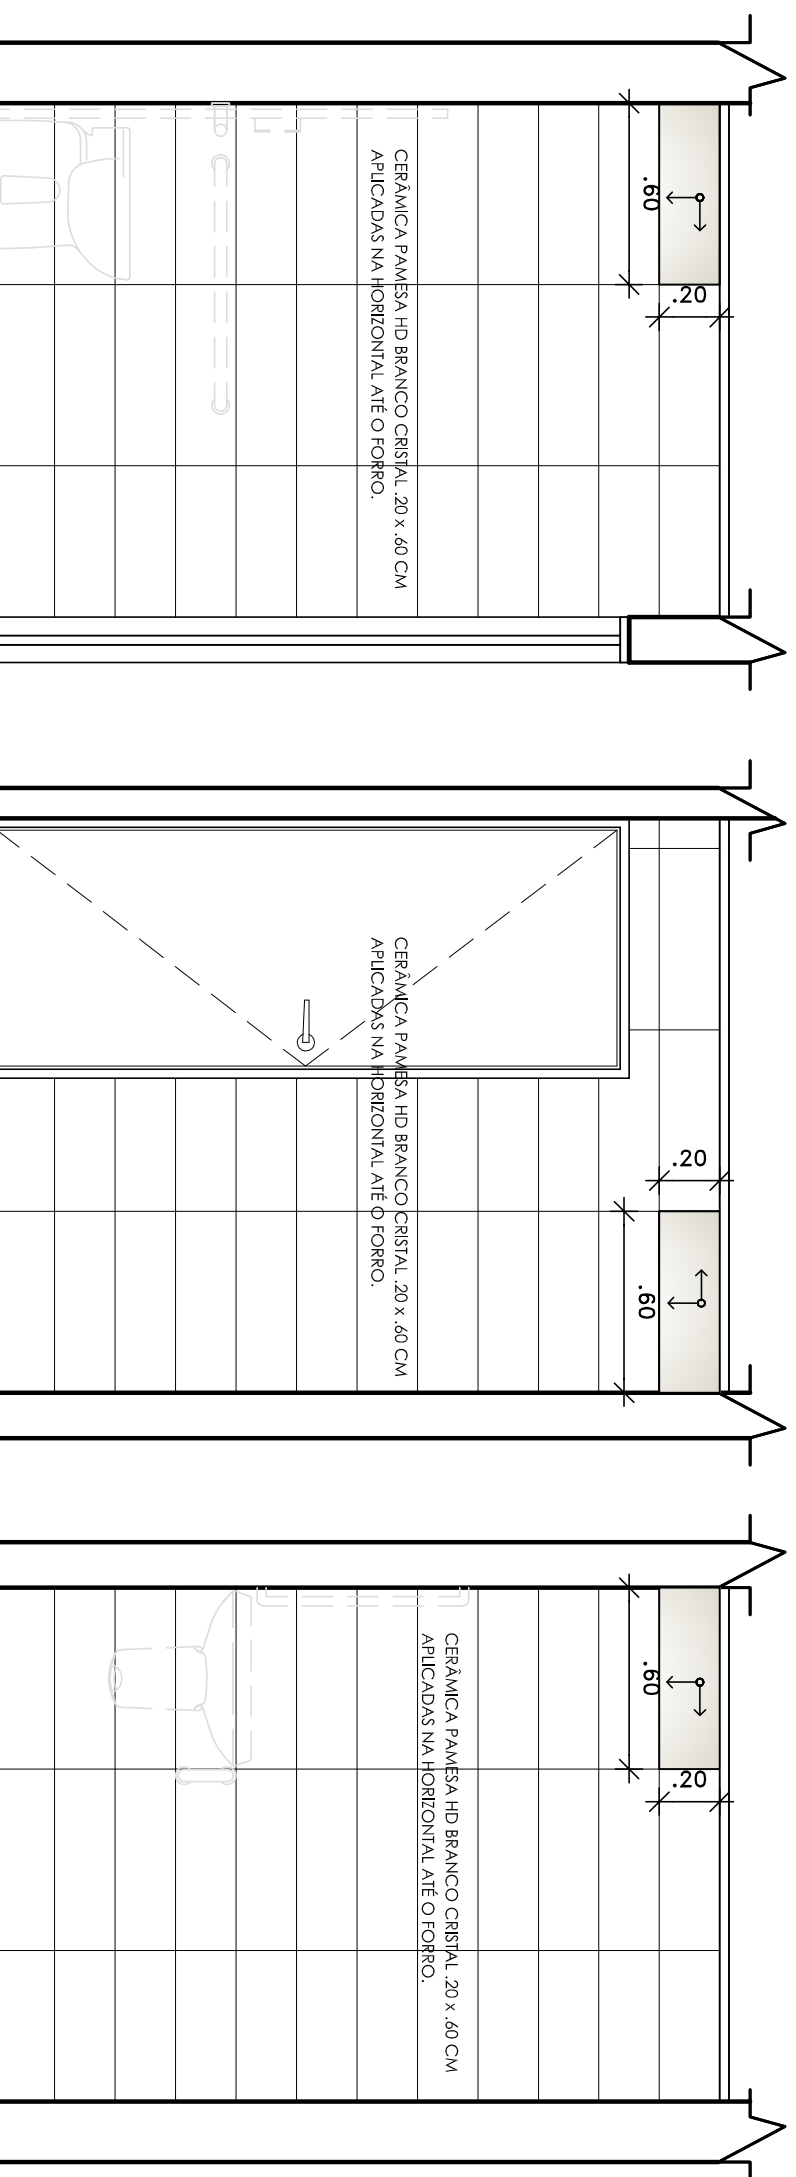

ELEVAÇÃO 02

Escala 1 / 25

ELEVAÇÃO 03

Escala 1 / 25

ELEVAÇÃO 04

Escala 1 / 25