

AA Arquitetura Projetos e Serviços Ltda

Av. Eng. Domingos Ferreira nº 890 - Jd. 505 - São Vicente - Recife - PE
CNPJ nº 14.031.149/0001-00
Fone: (81) 3314.2006 / 33912.2006
arquitetura@aaarquitetura.com.br / aaarquitetura.pe@gmail.com

Serviço de Apoio as Micros e Pequenas Empresas de PE SEBRAE / PE UNIDADE MATA NORTE - GOIANA

PROJETO DE REFORMA COM ACRESCIMO DE ÁREA

ENDEREÇO: RUA LUIZ GOMES nº 125 - A - CENTRO - GOIANA - PE

TRABALHO:	QUADRO DE ÁREAS
	TERRENO = 126,90m ²
	ÁREA CONSTRUTIVA =
	EXISTENTE = 112,45m ²
	ACRESCIM. = 14,45m ²
	TOTAL = 126,90m ²
	COBERTA = 101,10m ²

SEQUÊNCIA:	DESENHO	Arquit. Marco
	DATA	Maio / 2014
	ESCALAS	INDICAÇÕES


03/10

PROJETO: ANDELA ALVES - CAU Nº 97.231-6

CONTRATANTE: SERVIÇO DE APOIO AS MICRO E PEQUENAS EMPRESAS DE FERNANDECO

- NOTAS GERAIS:
1. CONFERIR COTAS NO LOCAL.
 2. ESTE PROJETO NÃO PODE SER COPIADO, CEDIDO OU EXECUTADO SEM A PRÉVIA AUTORIZAÇÃO DE SEUS AUTORES. ARCADANDO O INFRATOR COM AS PENALIDADES PREVISTAS NO CÓDIGO DE DIREITOS AUTORAIS.

SIMBOLOGIA	
	PAREDES EXISTENTES
	DEMOIÇÃO
	CONSTRUÇÃO - ALVENARIA
	PAREDE EM BLOCOS DE GESSO - NORMALIZADO

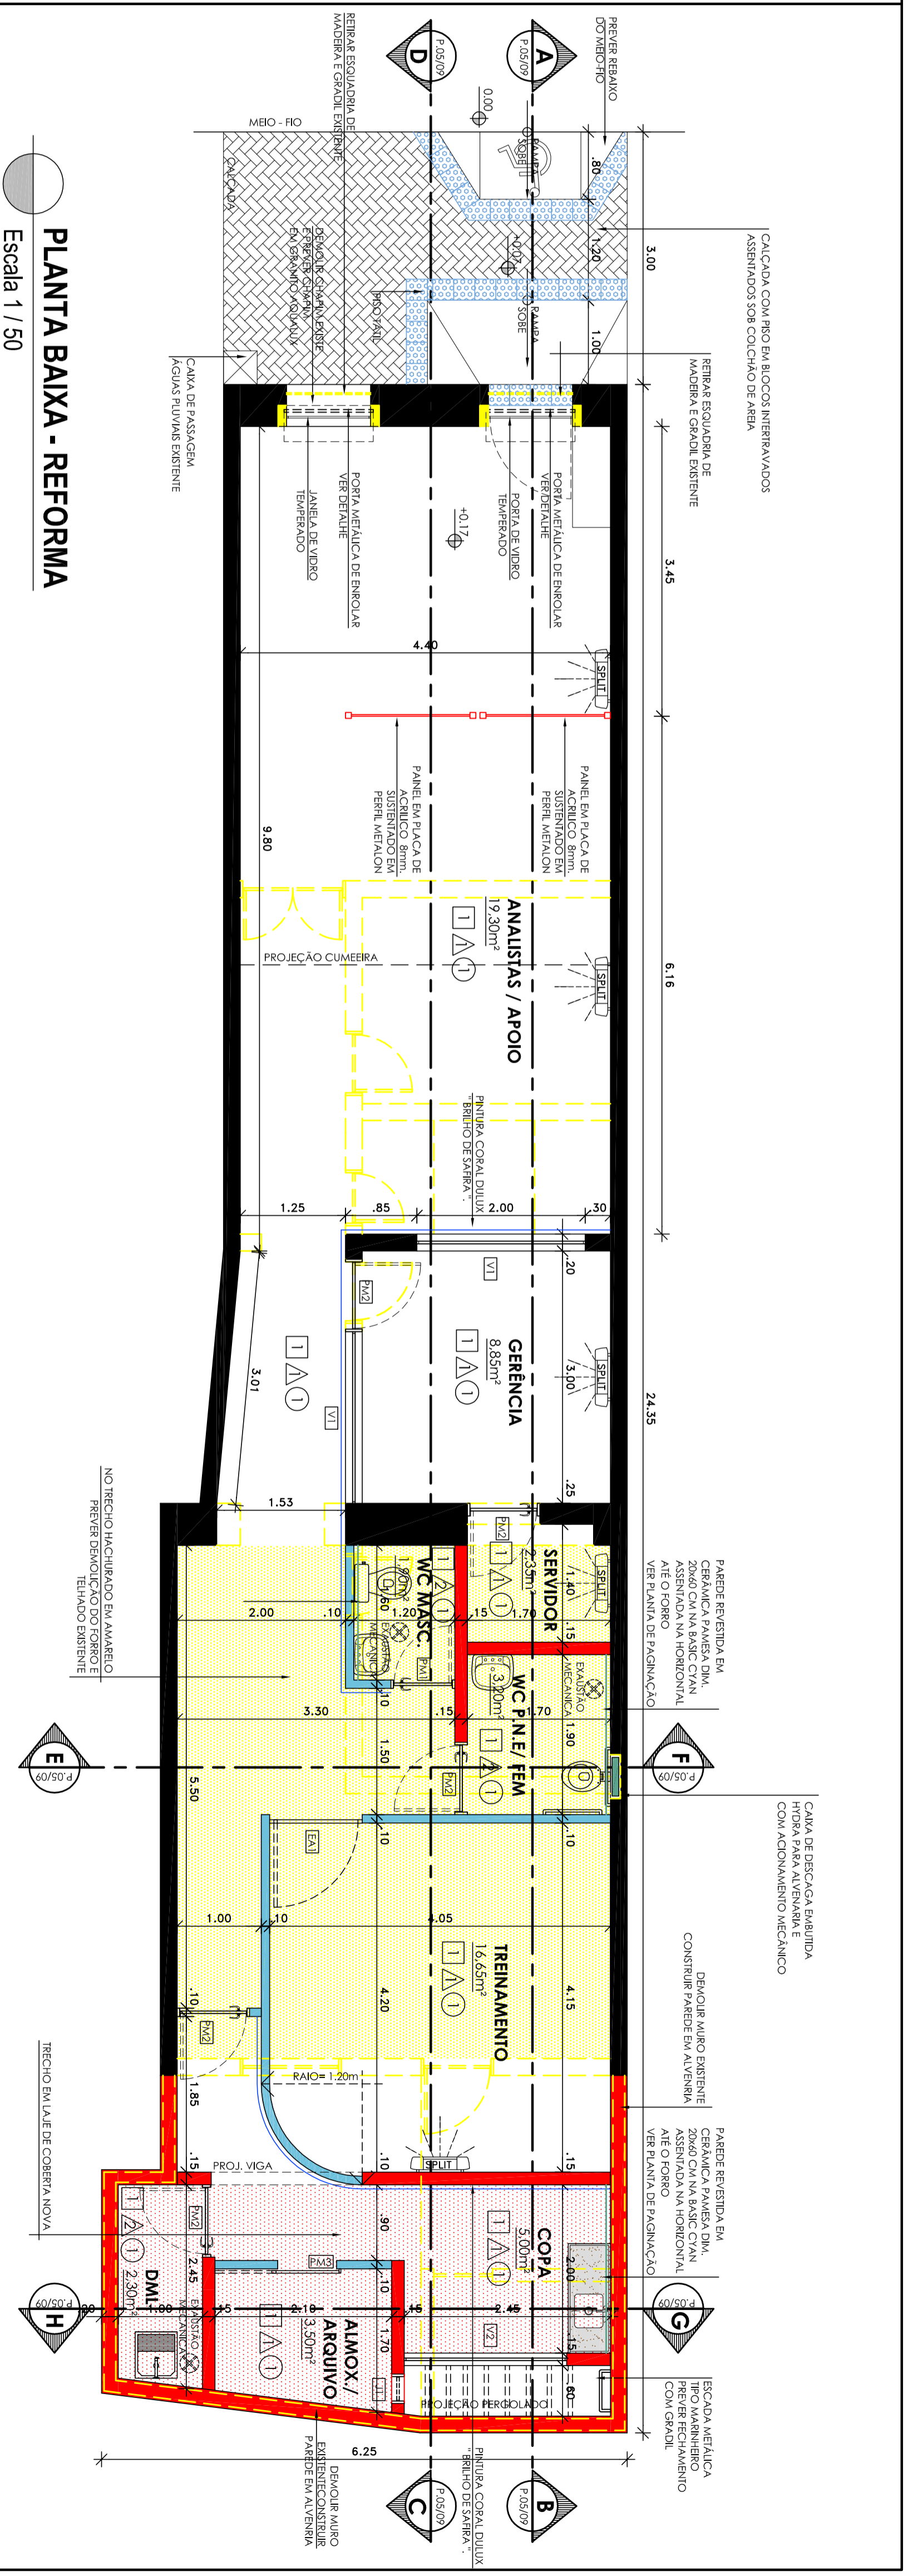

PLANTA BAIXA - REFORMA

Escala 1 / 50

ESPECIFICAÇÕES

- PISO
- 1 - PORCELANATO 58x58 cm - PROJECTA NUDE TRAVADO.
- PAREDE
- 1 - EMASSAMENTO E PINTURA ACRÍLICA - BRANCO NEVE OU EM CORES DESTACADAS EM PLANTA, ACABAMENTO ACELINADO.
- 2 - CERÂMICA PAINELA HD BAISIC BRANCO CRISTAL E BAISIC CYAN - 20 X 40 cm - APLICADAS NO SENTIDO HORIZONTAL, ATE O FORRO.
- TETO
- 1 - FORRO DE GESSO REMOVÍVEL MINERALIZADO TREVÓ - 615 X 615 cm - CARRIERS.

QUADRO DE ESQUADRIAS

TIPO	TARDELA	ATIVADA	PERIFER.	MODELO / TIPO	MATERIAS
PA1	0,20	2,10	—	GRUO - 1 FOIJA	MADERA - ACABAMENTO LAMINADO ENTIBRADO - COR ARÇILIA
PA2	0,80	2,10	—	GRUO - 1 FOIJA	MADERA - ACABAMENTO LAMINADO ENTIBRADO - COR ARÇILIA
PA3	0,80	2,10	—	CORRER - 1 FOIJA	MADERA - ACABAMENTO LAMINADO ENTIBRADO - COR ARÇILIA
EA1	1,10	2,10	—	GRUO - 1 FOIJA	MADERA - ACABAMENTO LAMINADO ENTIBRADO - COR ARÇILIA
VA1	2,00	1,80	1,10	TIPO - 2 FOIJA	VERED ENTIBRADO TRANSPARENTE 8MM
VA2	1,90	1,50	0,50	TIPO - 4 FOIJA	ESQUADRIA EM VERED ENTIBRADO 10MM - 4 FOIJA
VZ1	0,30	1,10	1,00	TIPO - 1 FOIJA	JANELA TIPO JAMBAIA COM VERED TRANSPARENTE 8MM