



ANEXO : FIGURA 3
ARMÁRIO ALTO

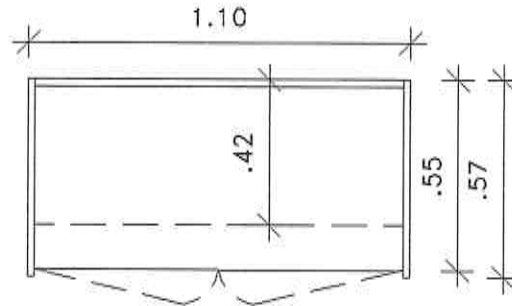



PLANTA BAIXA
Escala 1 / 25

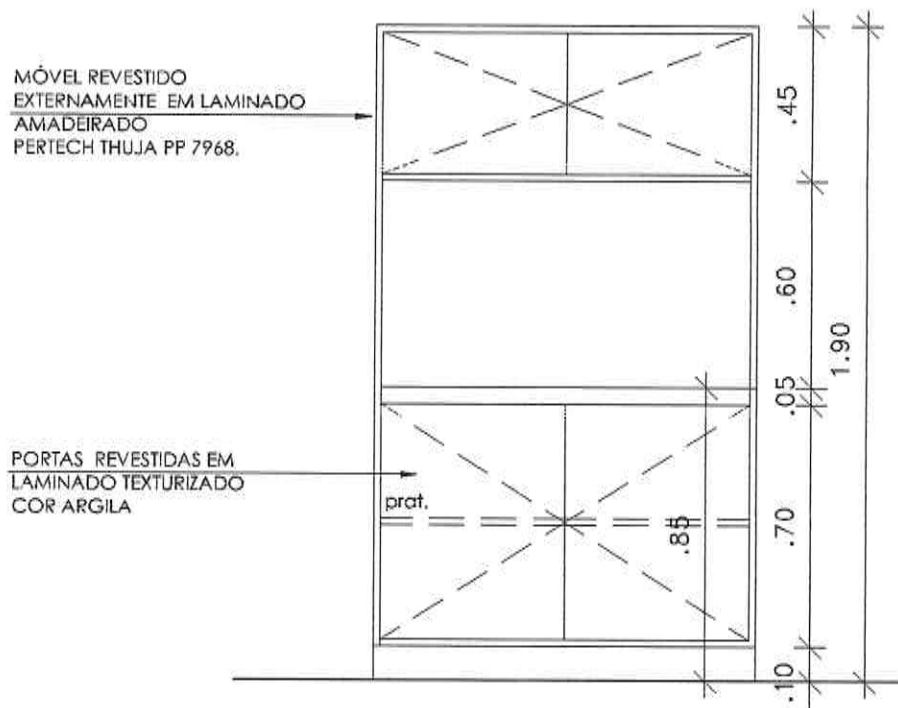



ELEVAÇÃO
Escala 1 / 25




ANEXO : FIGURA 4
ARMÁRIO COPA

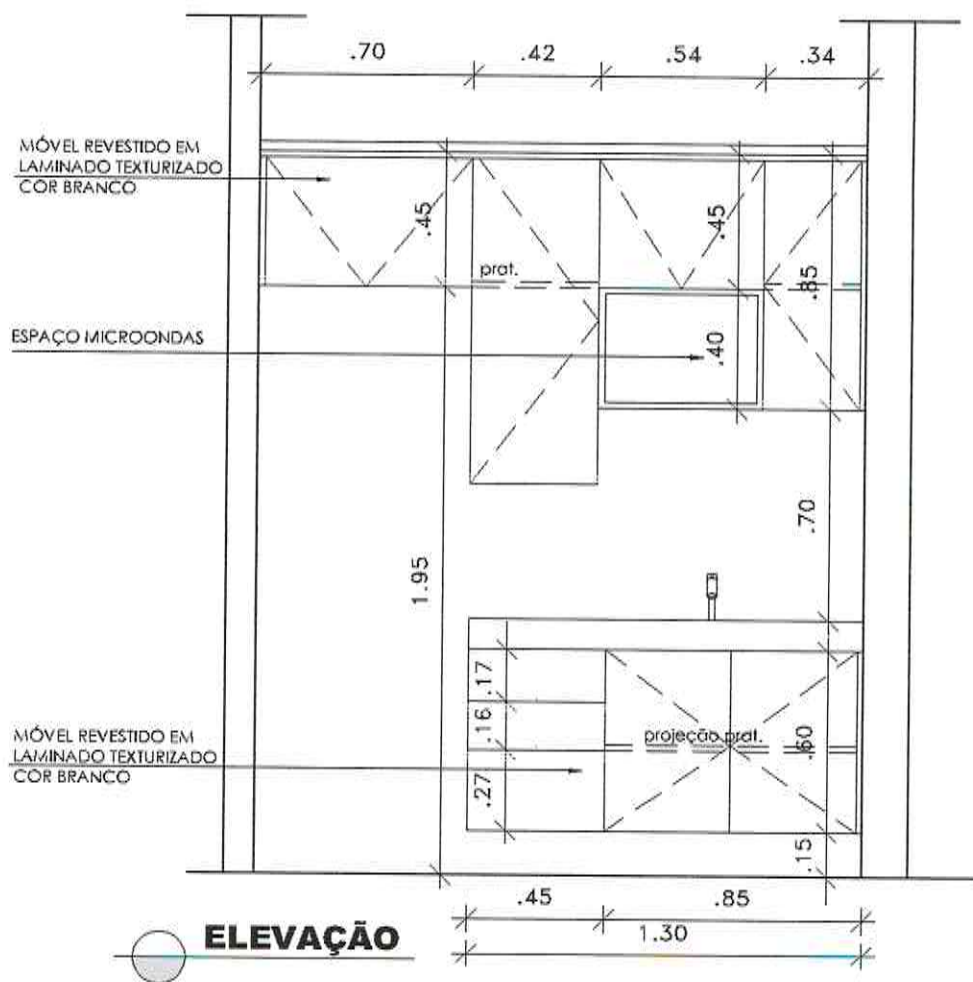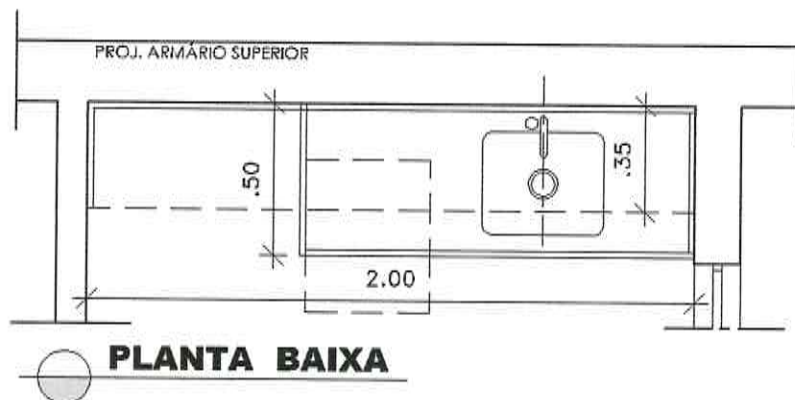


**ANEXO : FIGURA 5
PRATELEIRAS**

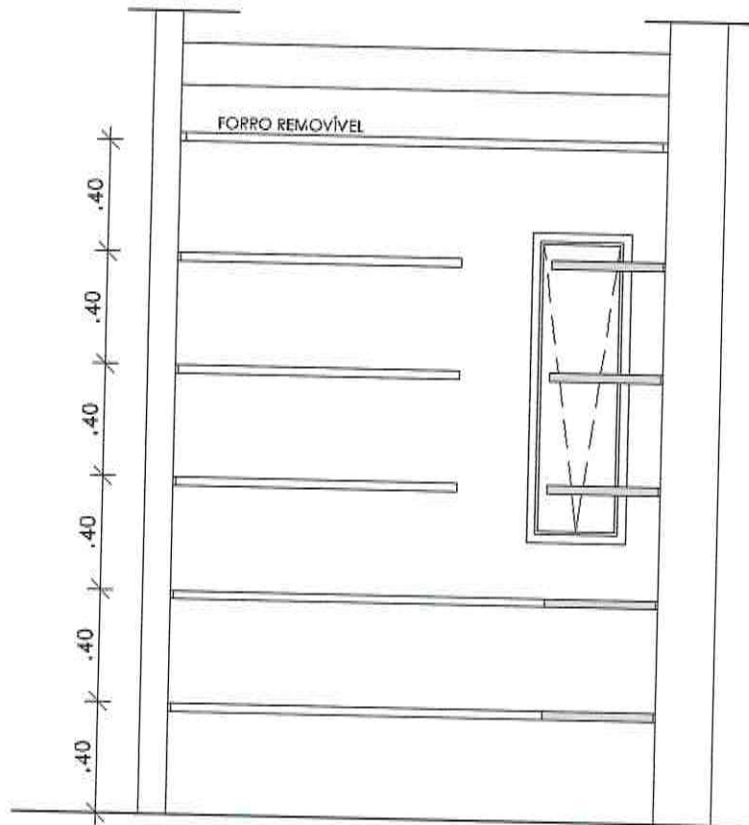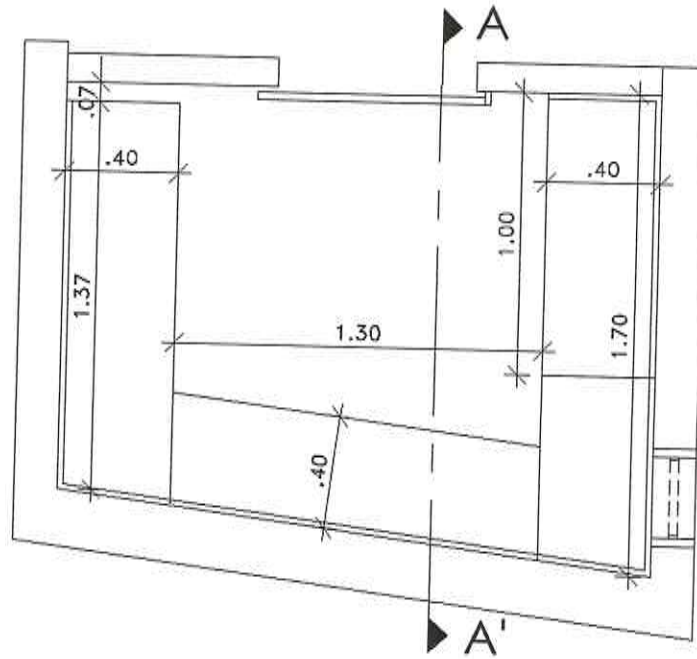

ANEXO : FIGURA 6
ARMÁRIO SUPERIOR

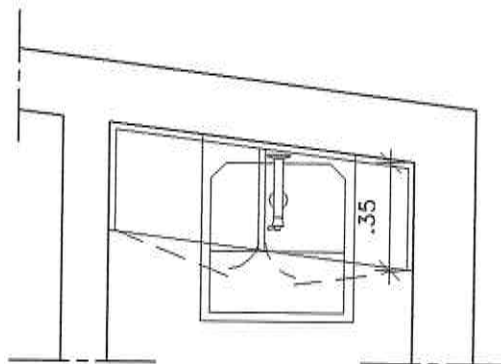

PLANTA BAIXA

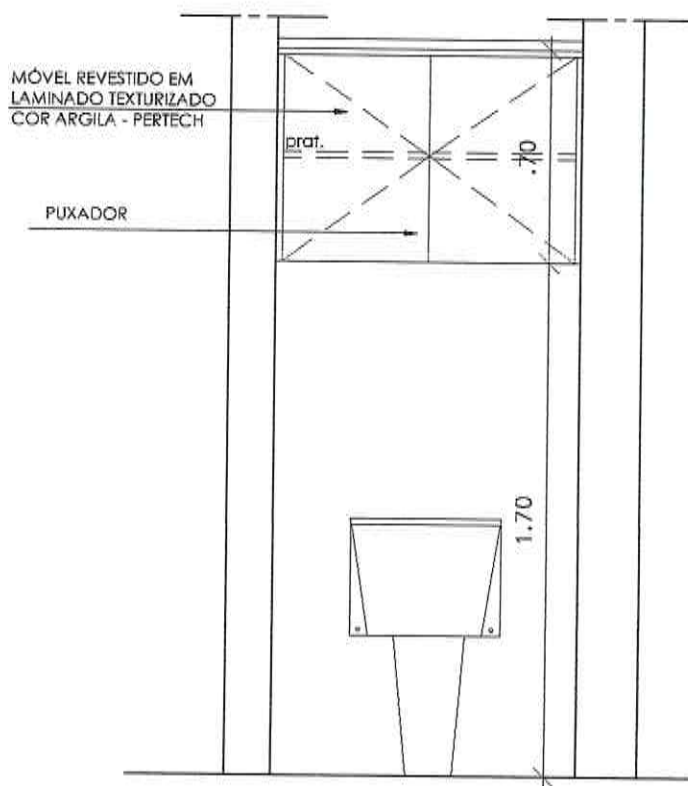

ELEVAÇÃO

