




**CORTE TRANSVERSAL A/A - ATUAL**  
 ESCALA 1/75  
 (PRÉDIO PRINCIPAL)

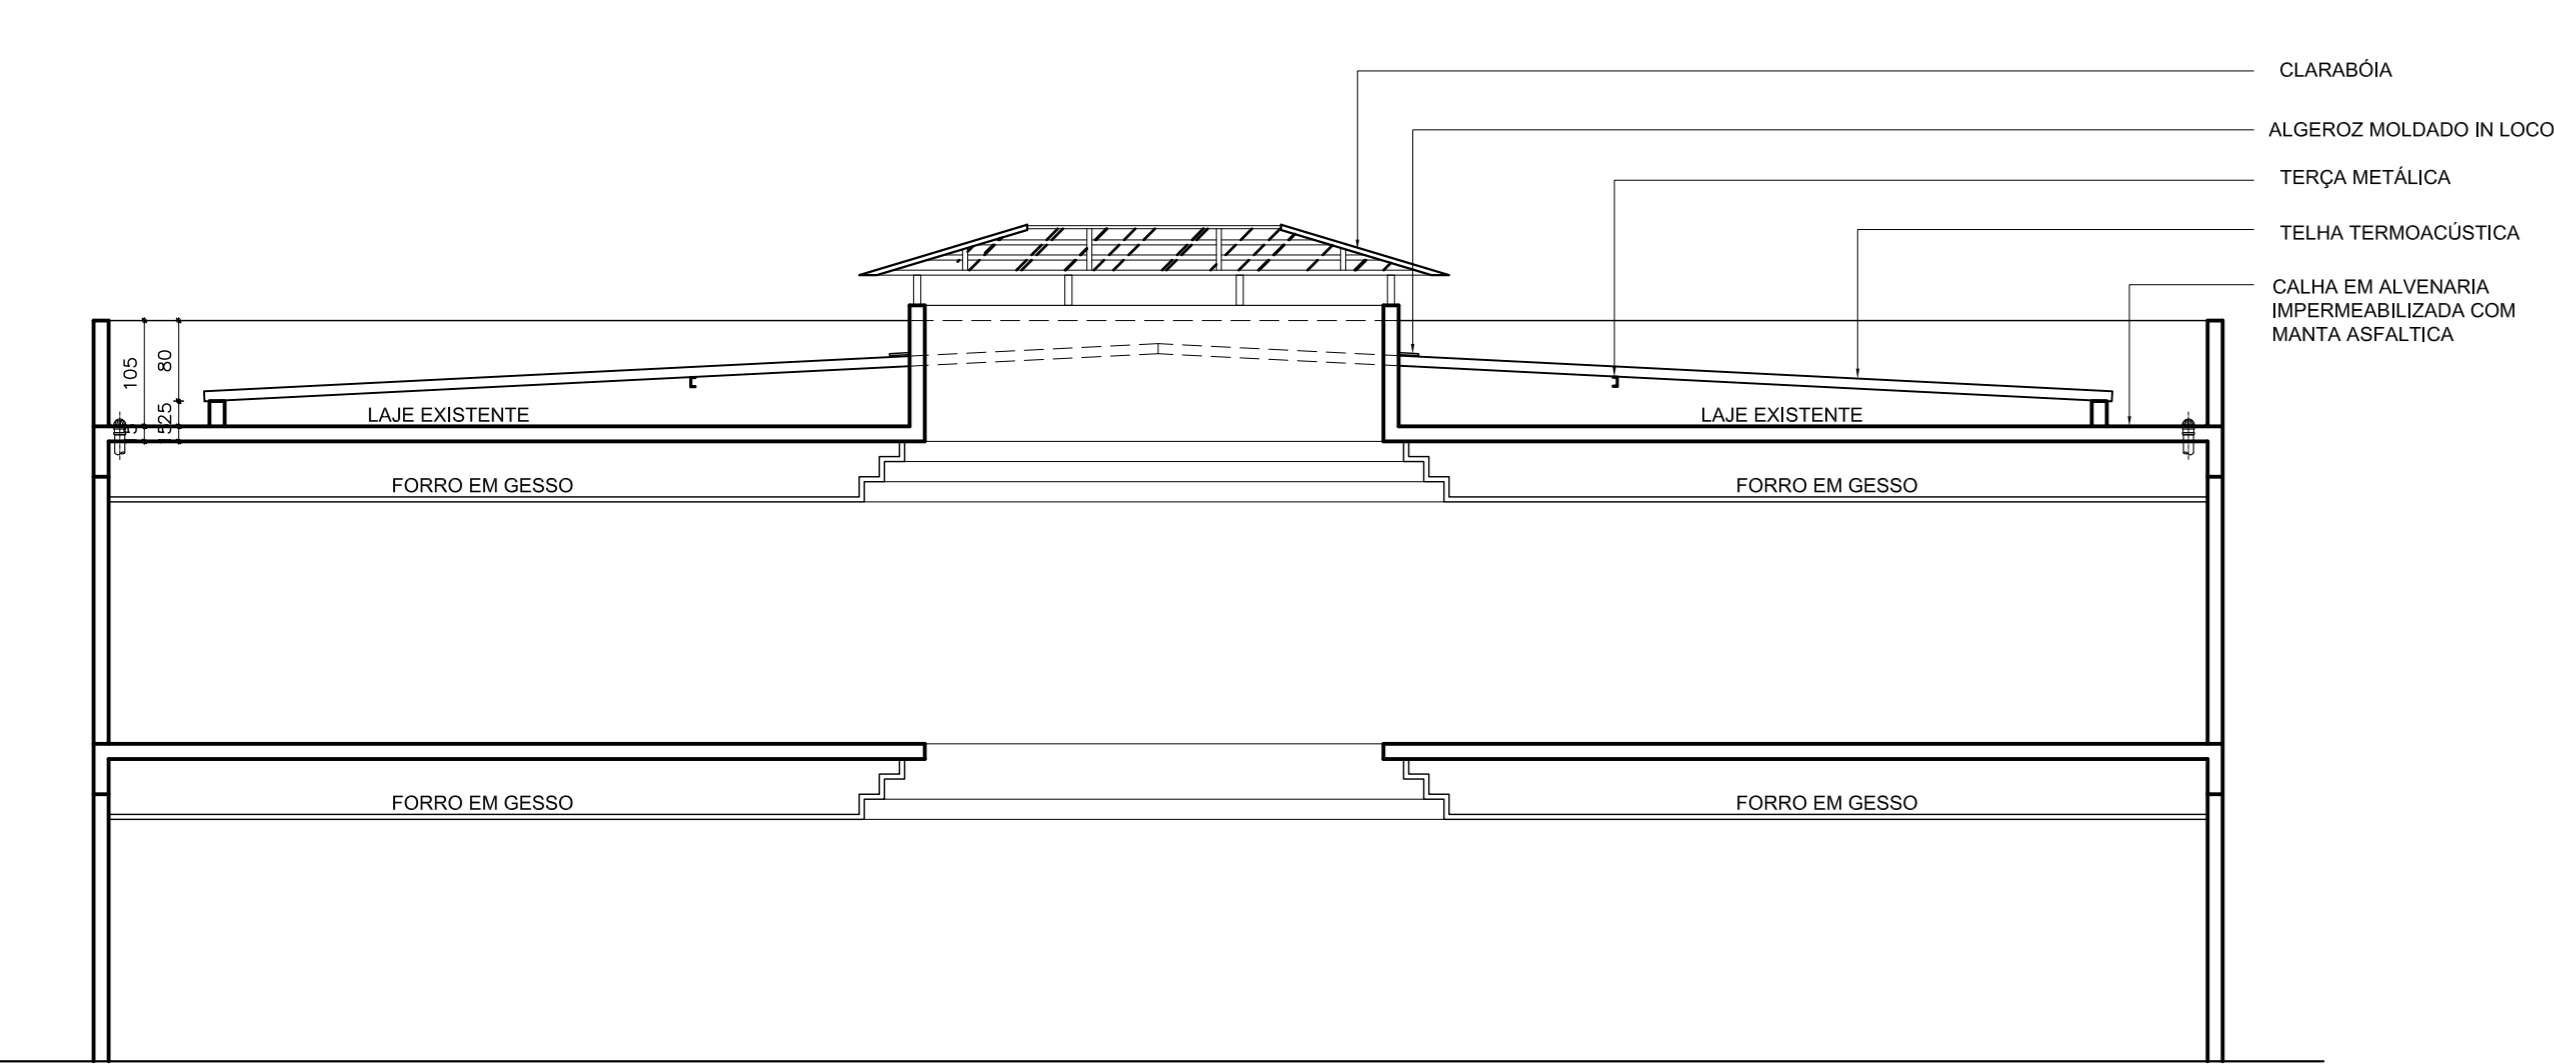


**CORTE TRANSVERSAL B/B - ATUAL**  
 ESCALA 1/75  
 (PRÉDIO PRINCIPAL)

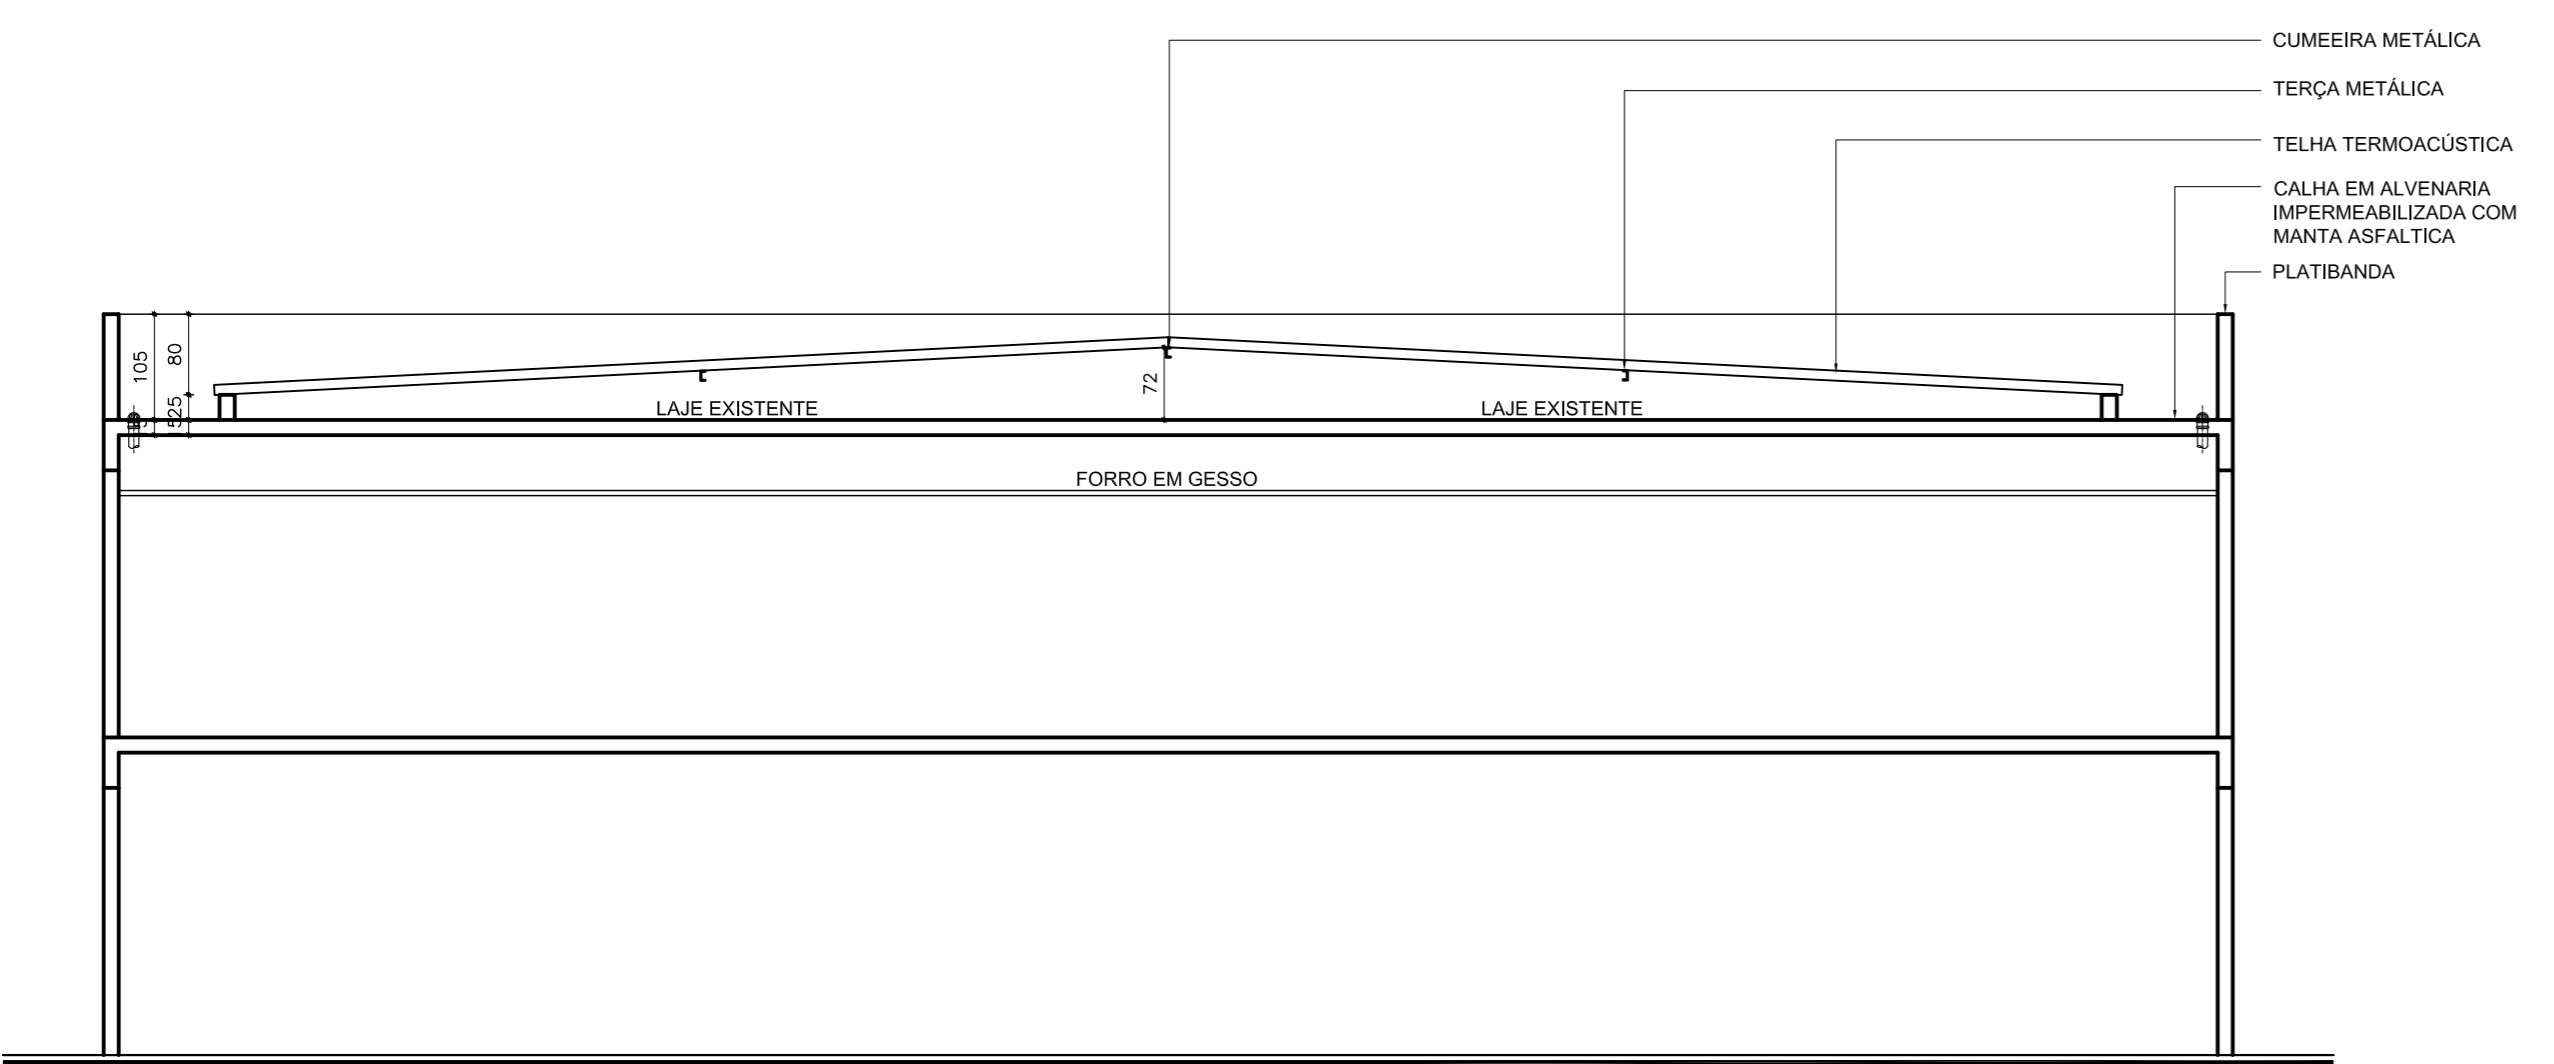


**CORTE TRANSVERSAL B/B - PROPOSTO**  
 ESCALA 1/75  
 (PRÉDIO PRINCIPAL)

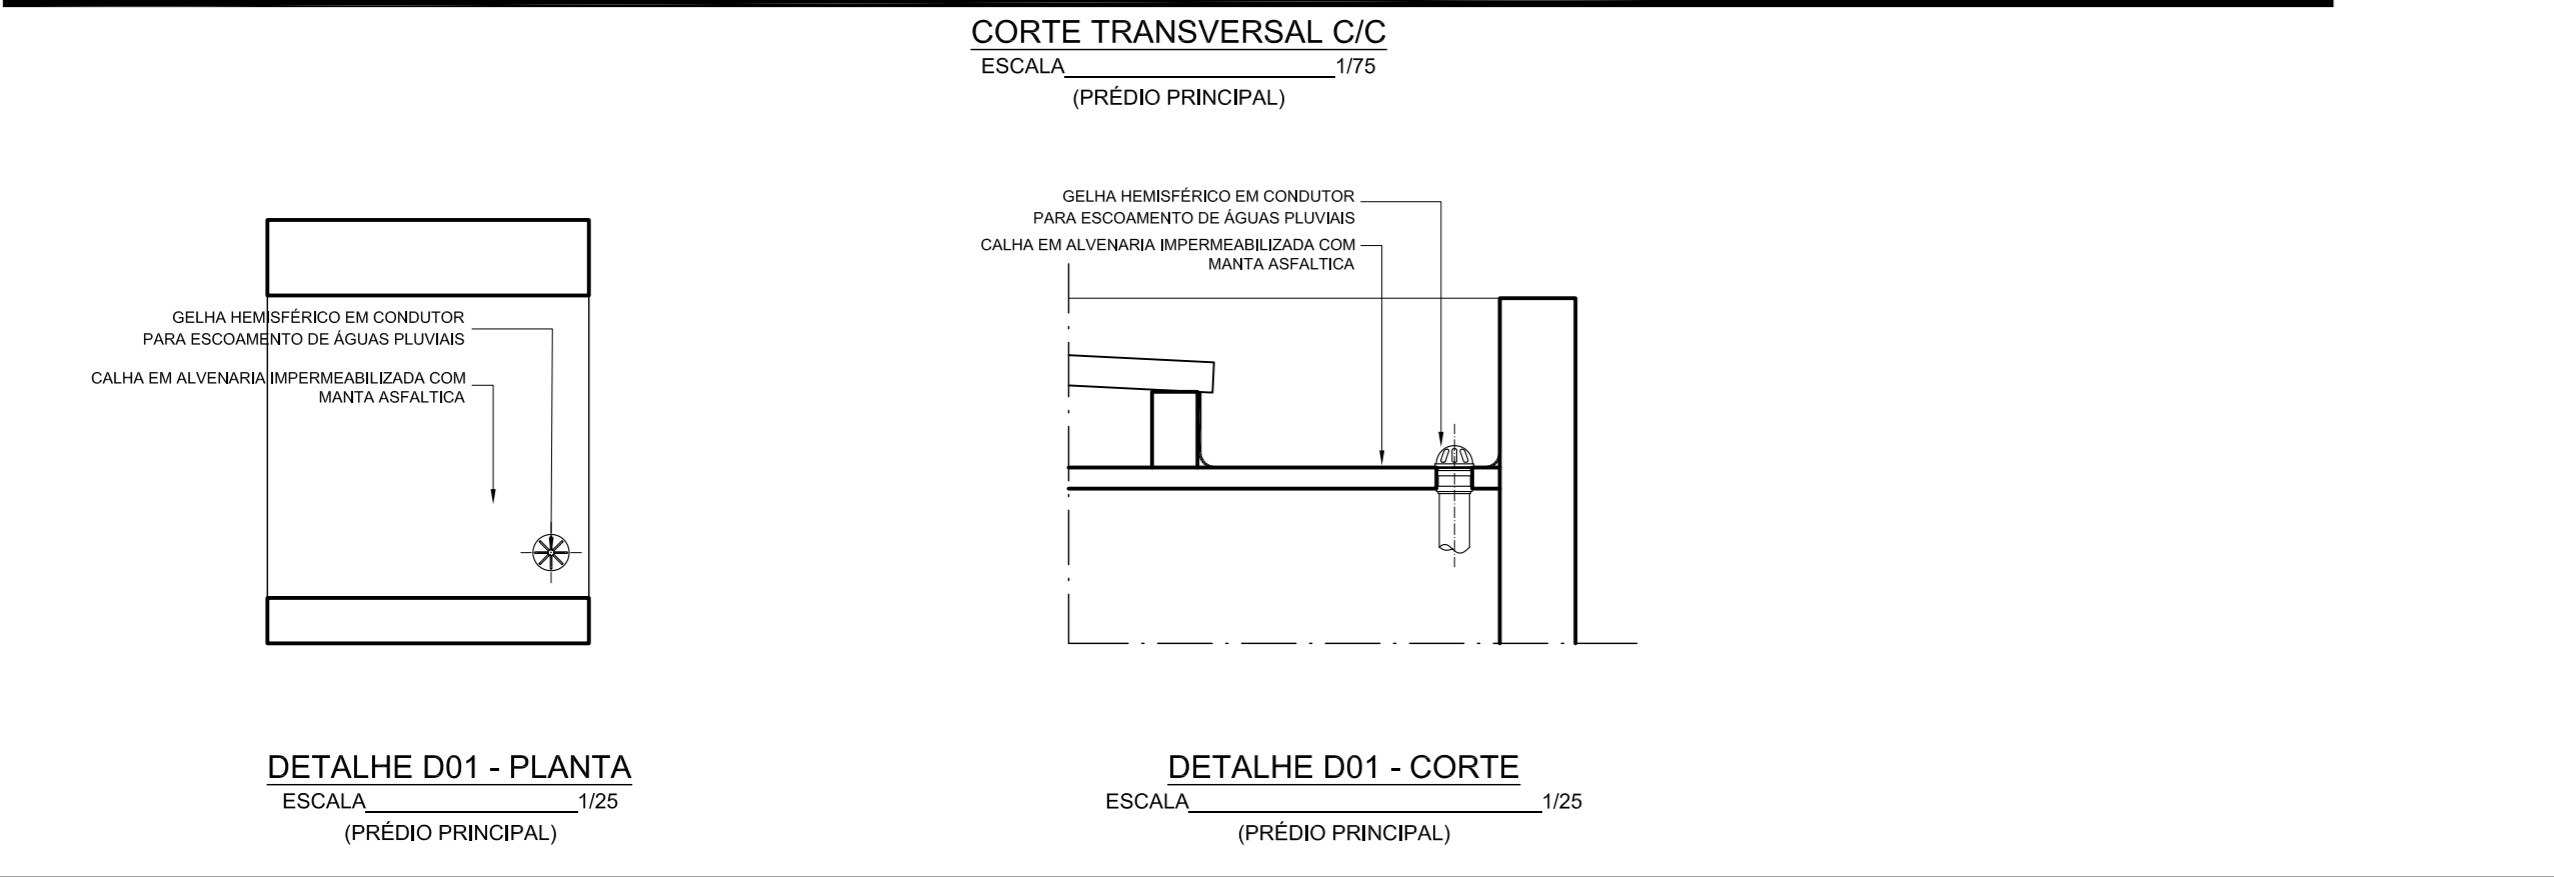


**DETALHE D01 - CORTE**  
 ESCALA 1/25  
 (PRÉDIO PRINCIPAL)

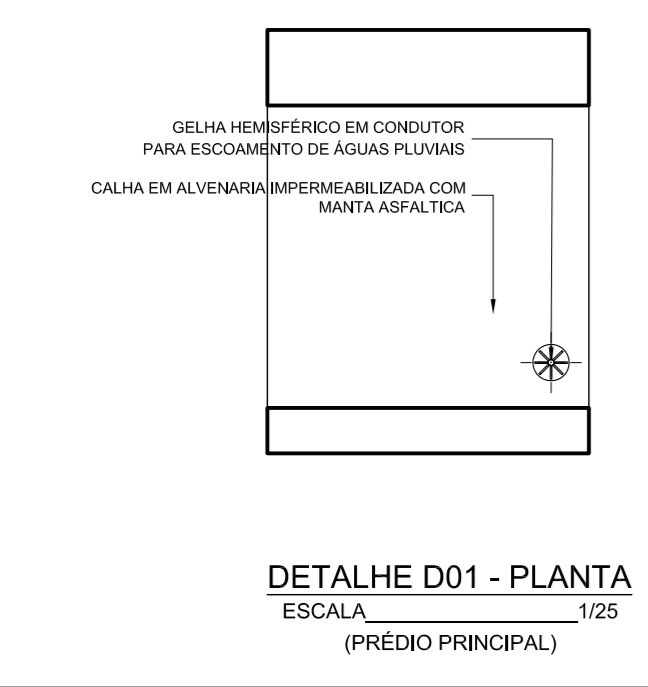


**DETALHE D01 - PLANTA**  
 ESCALA 1/25  
 (PRÉDIO PRINCIPAL)

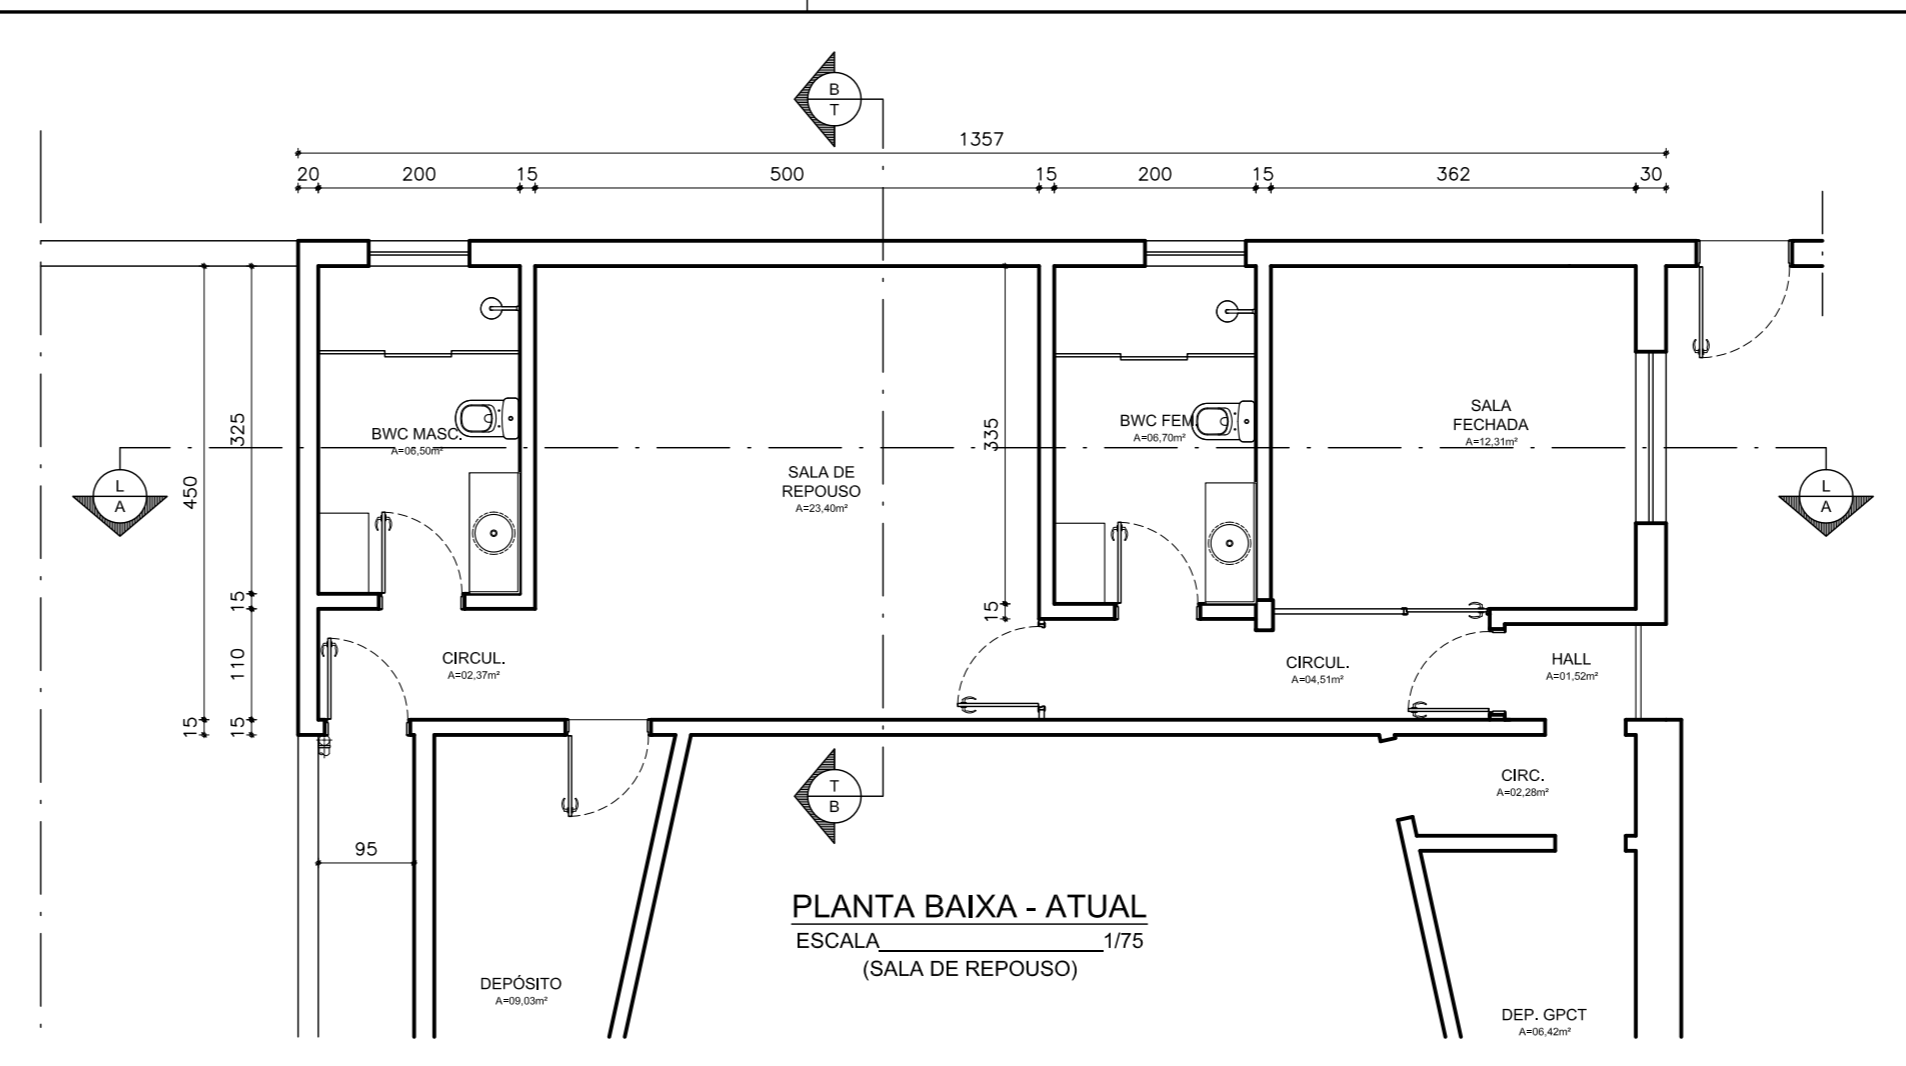


**PLANTA BAIXA - ATUAL**  
 ESCALA 1/75  
 (SALA DE REPOUSO)

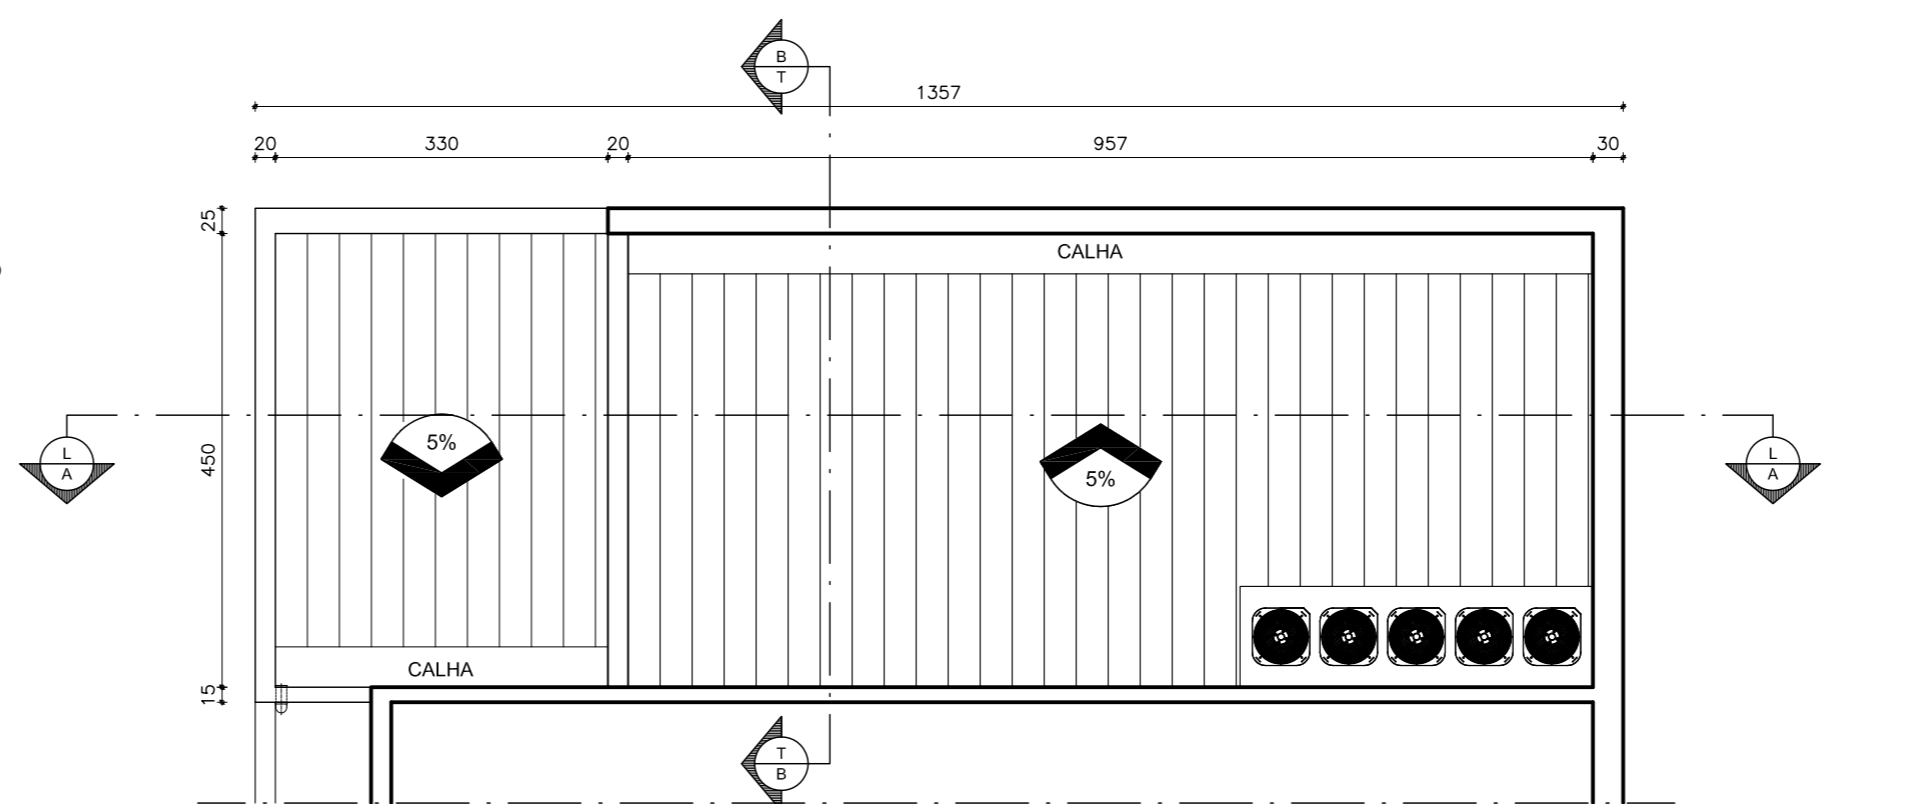

**PLANTA DE COBERTURA - ATUAL**  
 ESCALA 1/75  
 (SALA DE REPOUSO)

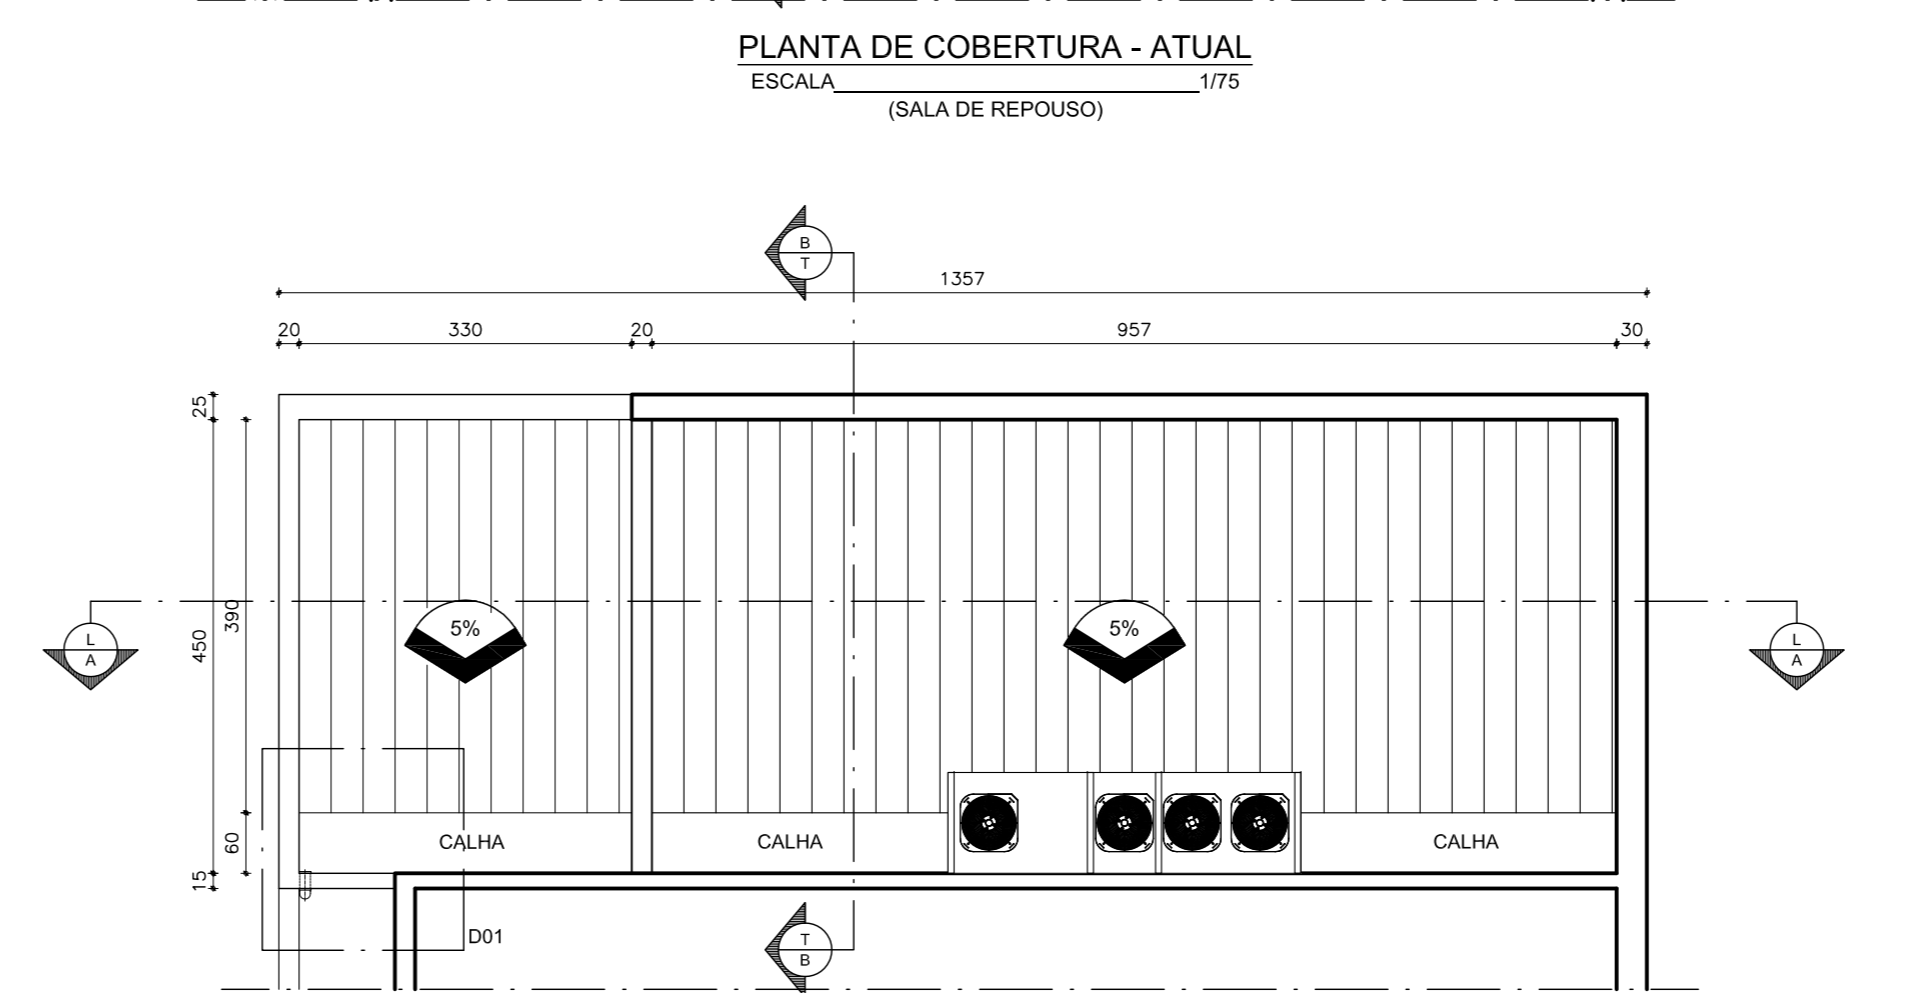


**PLANTA DE COBERTURA - PROPOSTO**  
 ESCALA 1/75  
 (SALA DE REPOUSO)

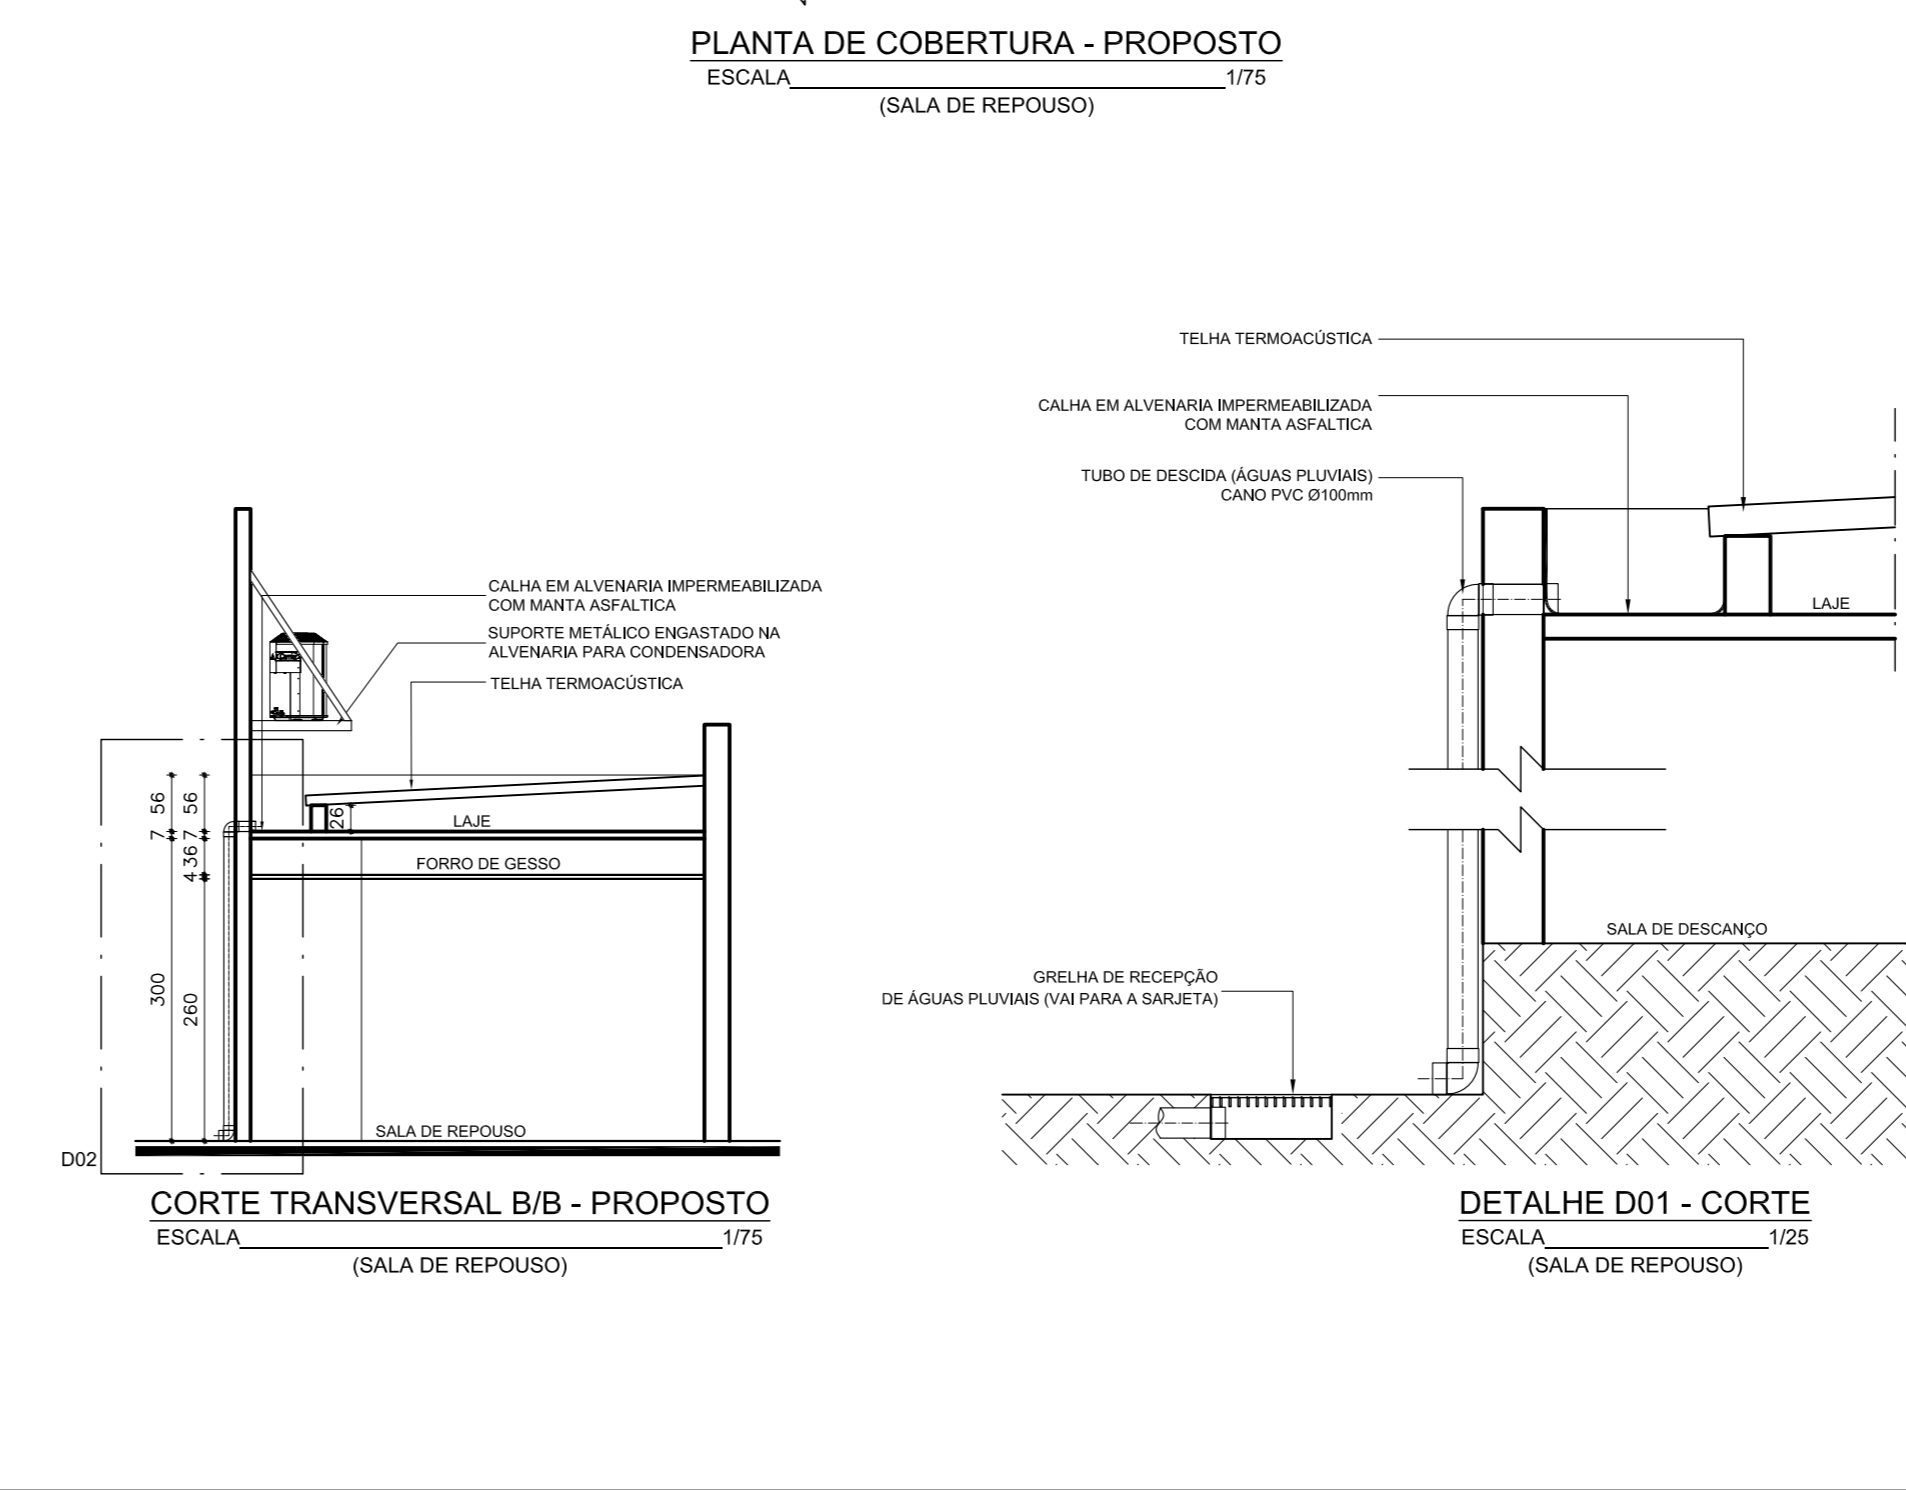


**CORTE TRANSVERSAL B/B - PROPOSTO**  
 ESCALA 1/75  
 (SALA DE REPOUSO)

**DETALHE D01 - CORTE**  
 ESCALA 1/25  
 (SALA DE REPOUSO)

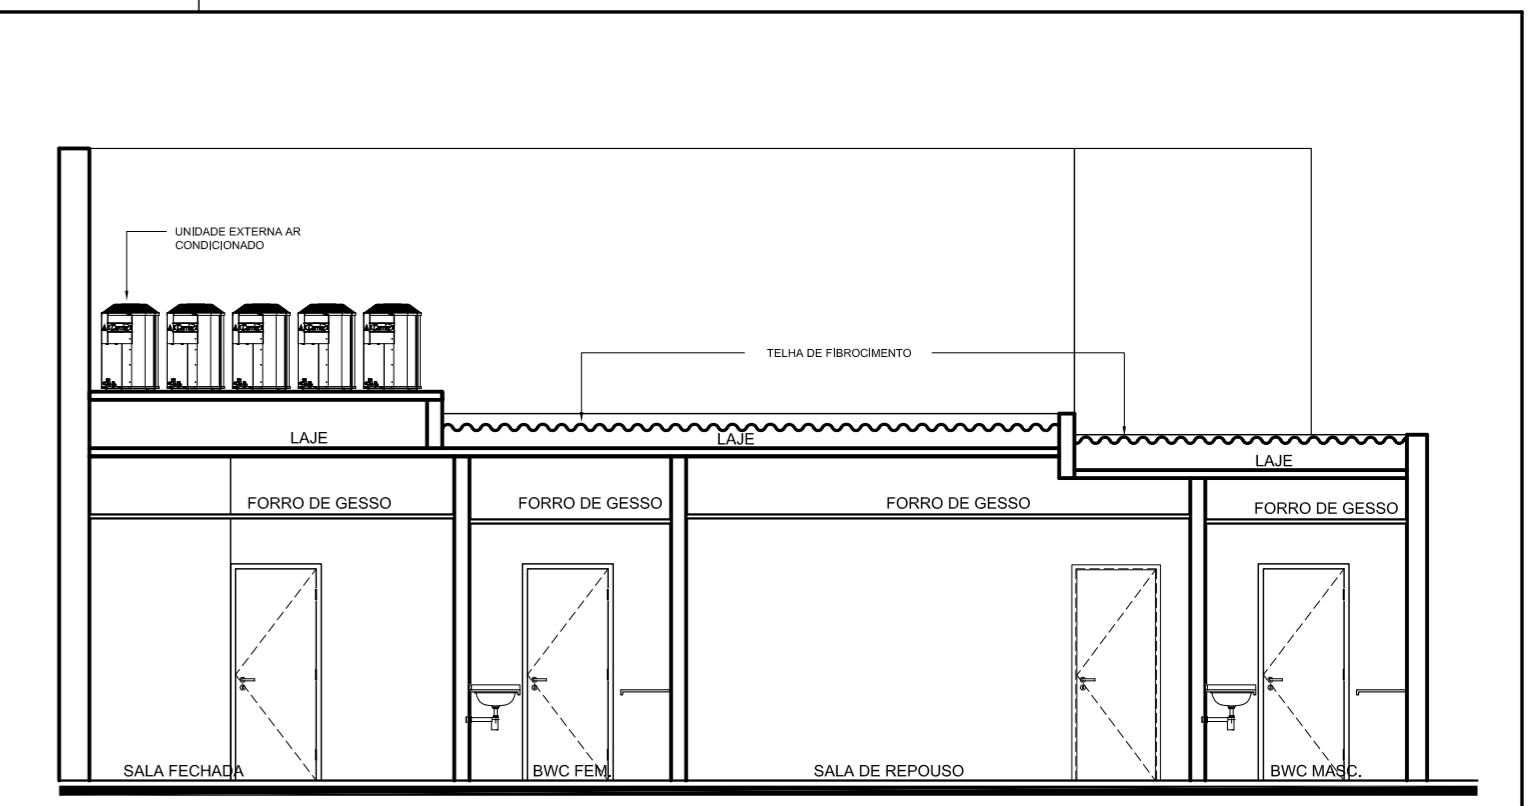

**CORTE LONGITUDINAL A/A - ATUAL**  
 ESCALA 1/75  
 (SALA DE REPOUSO)

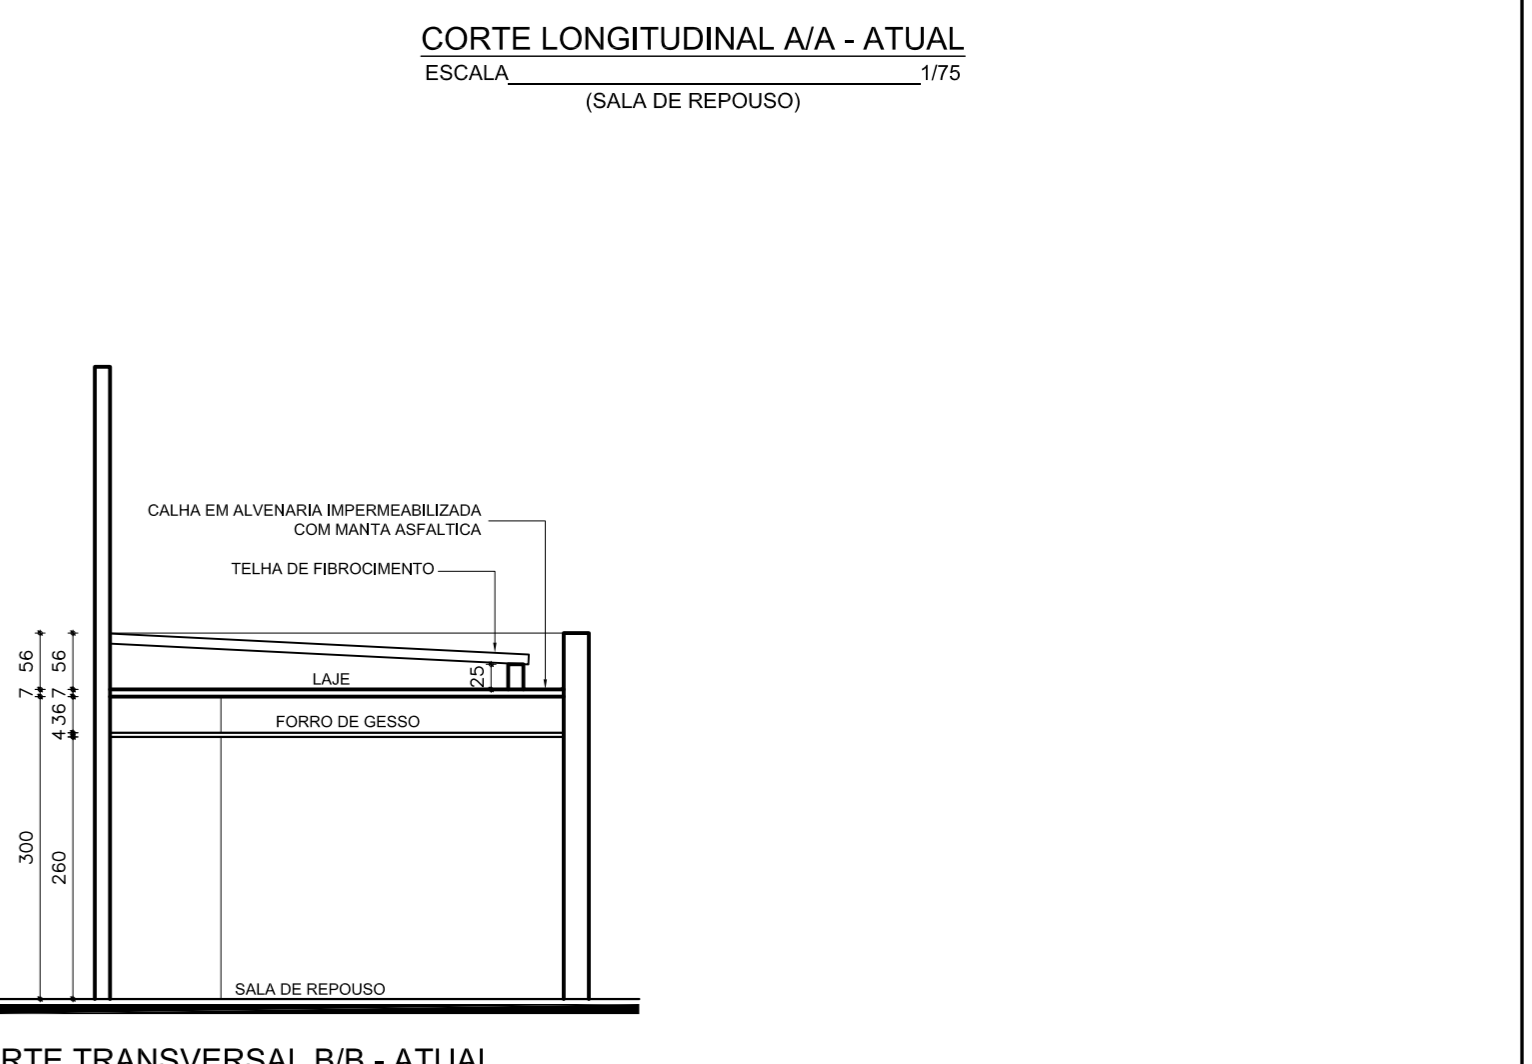

**CORTE TRANSVERSAL B/B - ATUAL**  
 ESCALA 1/75  
 (SALA DE REPOUSO)

CARIMBOS	TIPO DE PROJETO

	PROPRIETÁRIO
	ARQUITETO
	CALCULO
	CONSTRUÇÃO

TIPO DE PROJETO	
<b>PROJETO ARQUITETÔNICO</b>	
PROJETO	
<b>PROJETO DE REFORMA DE COBERTURA</b>	
PROPRIETÁRIO	
<b>SERVIÇO DE APOIO ÀS MICRO E PEQUENAS EMPRESAS</b>	
ENDEREÇO	
AVENIDA CAMPOS SALES, Nº 1046, CENTRO, TERESINA (PI)	
CONTEÚDO	
<b>PLANTAS INDICADAS</b>	
DATA	27.03.2017
ESCALA	ESCALAS INDICADAS
DESENHO	ALBERTO E NAZARENO
PRANCHA	<b>02/02</b>