



COPA


CERÂMICA PAMESA
MONOPOROSA,
30 x 60cm, cristal BRANCO
- ACABAMENTO BRILHO

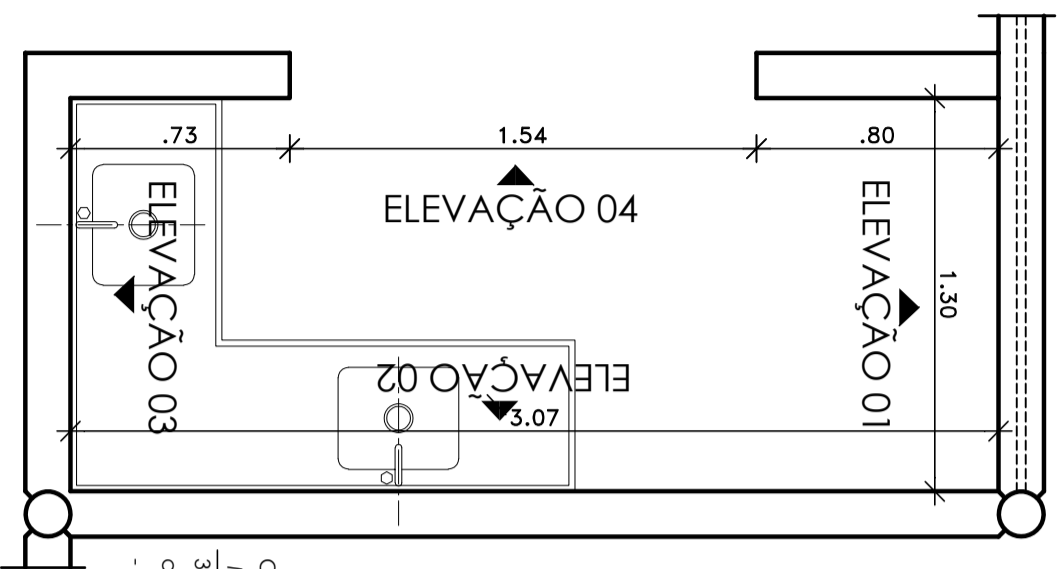


PLANTA BAIXA
Escala 1 / 25

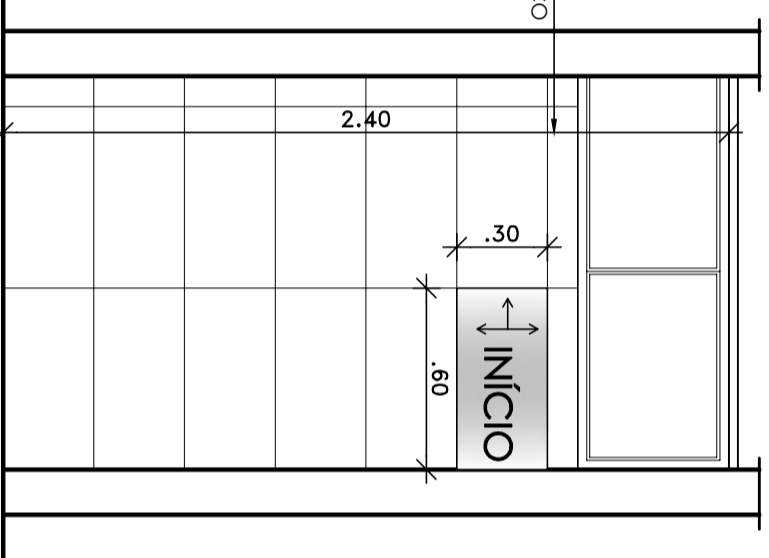


ELEVACÃO 01
Escala 1 / 25

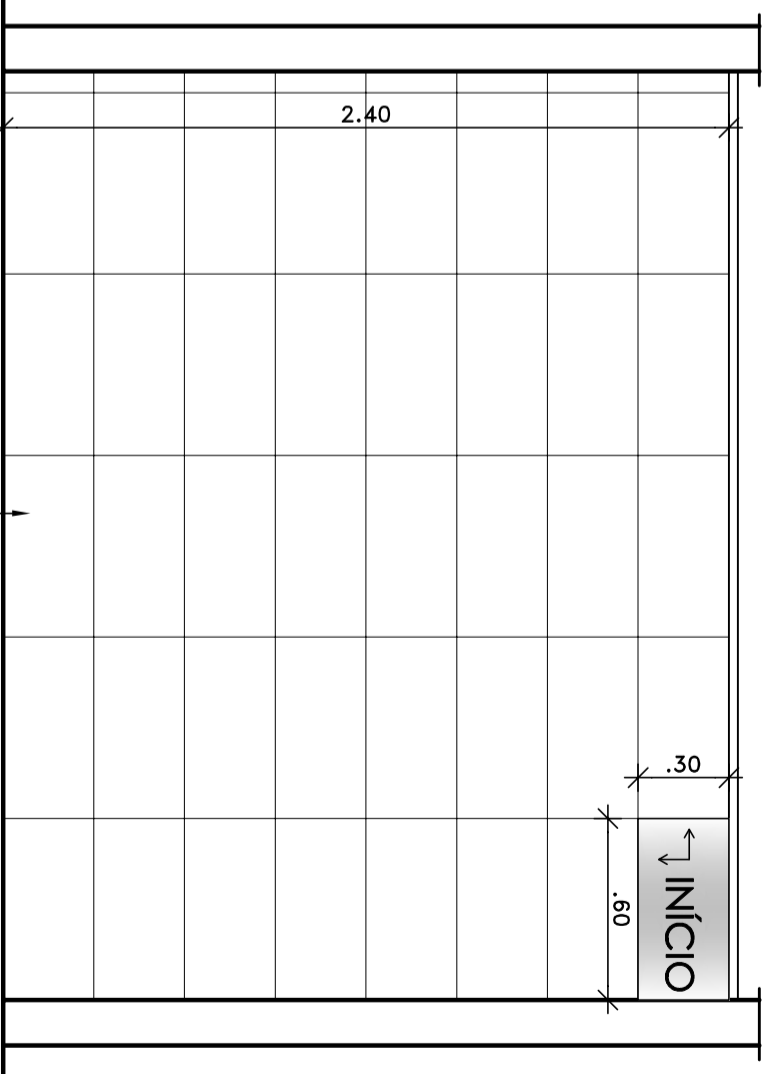

ELEVACÃO 02
Escala 1 / 25

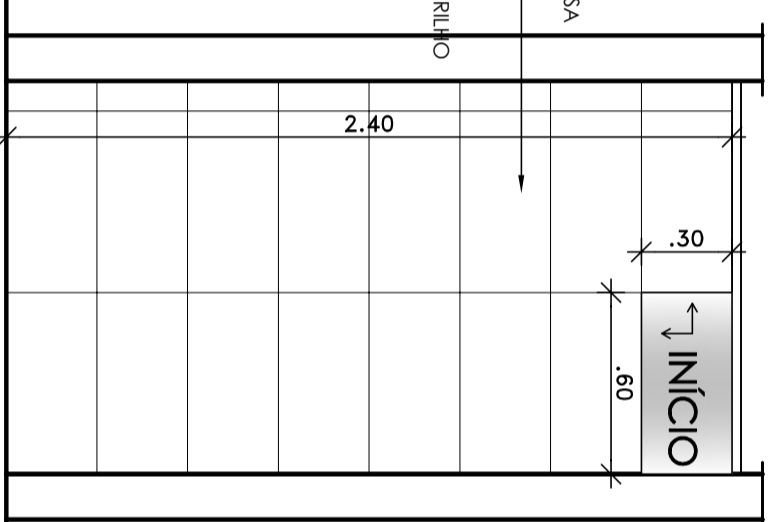

ELEVACÃO 03
Escala 1 / 25

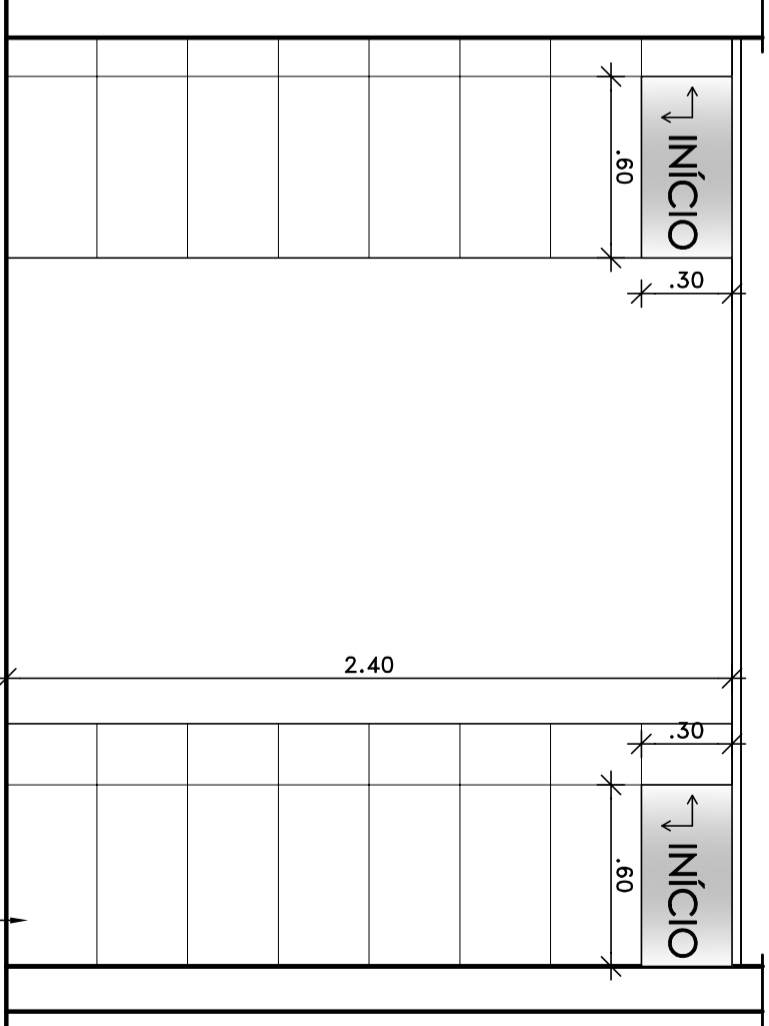

ELEVACÃO 04
Escala 1 / 25



AA Arquitetura Projetos e Serviços Ltda
RIOMAR TRADE CENTER - Av. República do Ilibano, nº 251 -
TORRE 1 - Sala 2911 - Pina - Recife - PE.
CEP: 51.110-160
Fone: (81) 3314.2006 / 9927.2006
www.aaarquitetura.com
email: aaarquitetura.pe@gmail.com

REFEITÓRIO:

01 / 02

SEBRAE

ENDEREÇO:
Rua Taboaires 360 - Ilha do Retiro
cep. 50.750-230

DATA: SETEMBRO / 2018 ESCALA: 1 / 25

DESENHO: ANDREA ALVES
SANDRA LEÃO

ÁREA:

**SEBRAE -
REFEITÓRIO
PAGINAÇÃO**