



# REFEITÓRIO

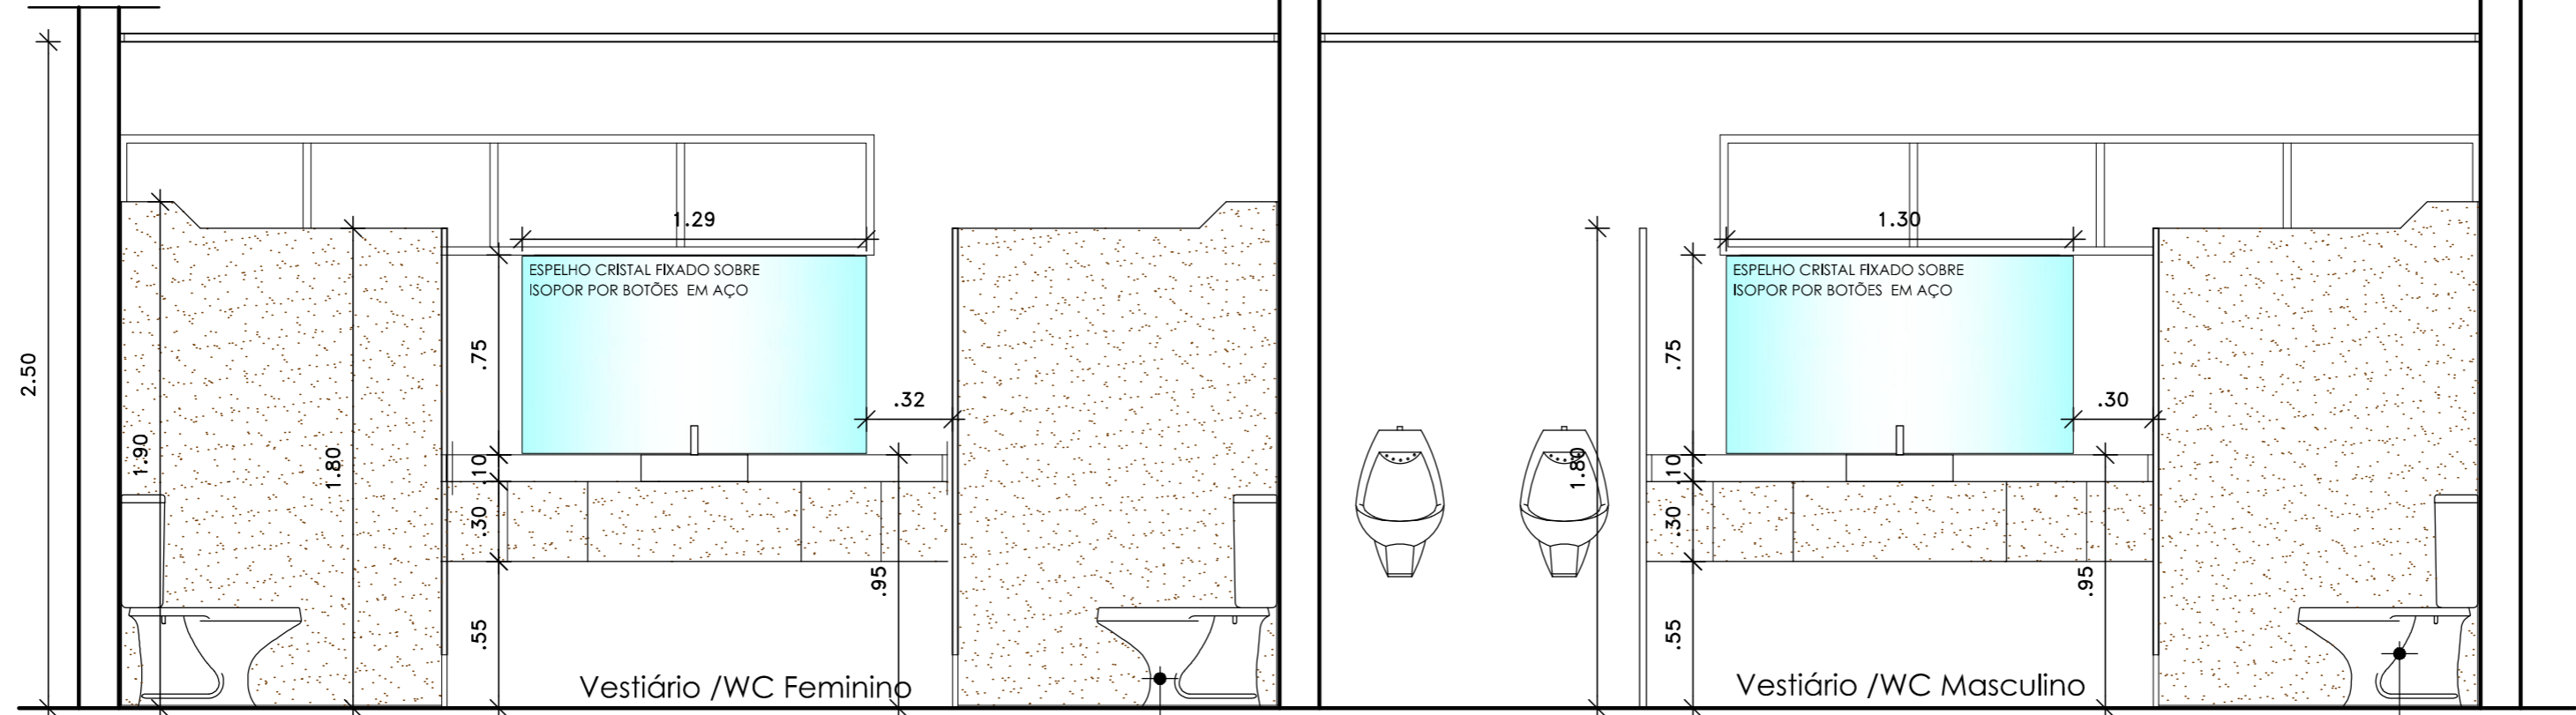

**ELEVAÇÃO AA'**  
Escala 1 / 25

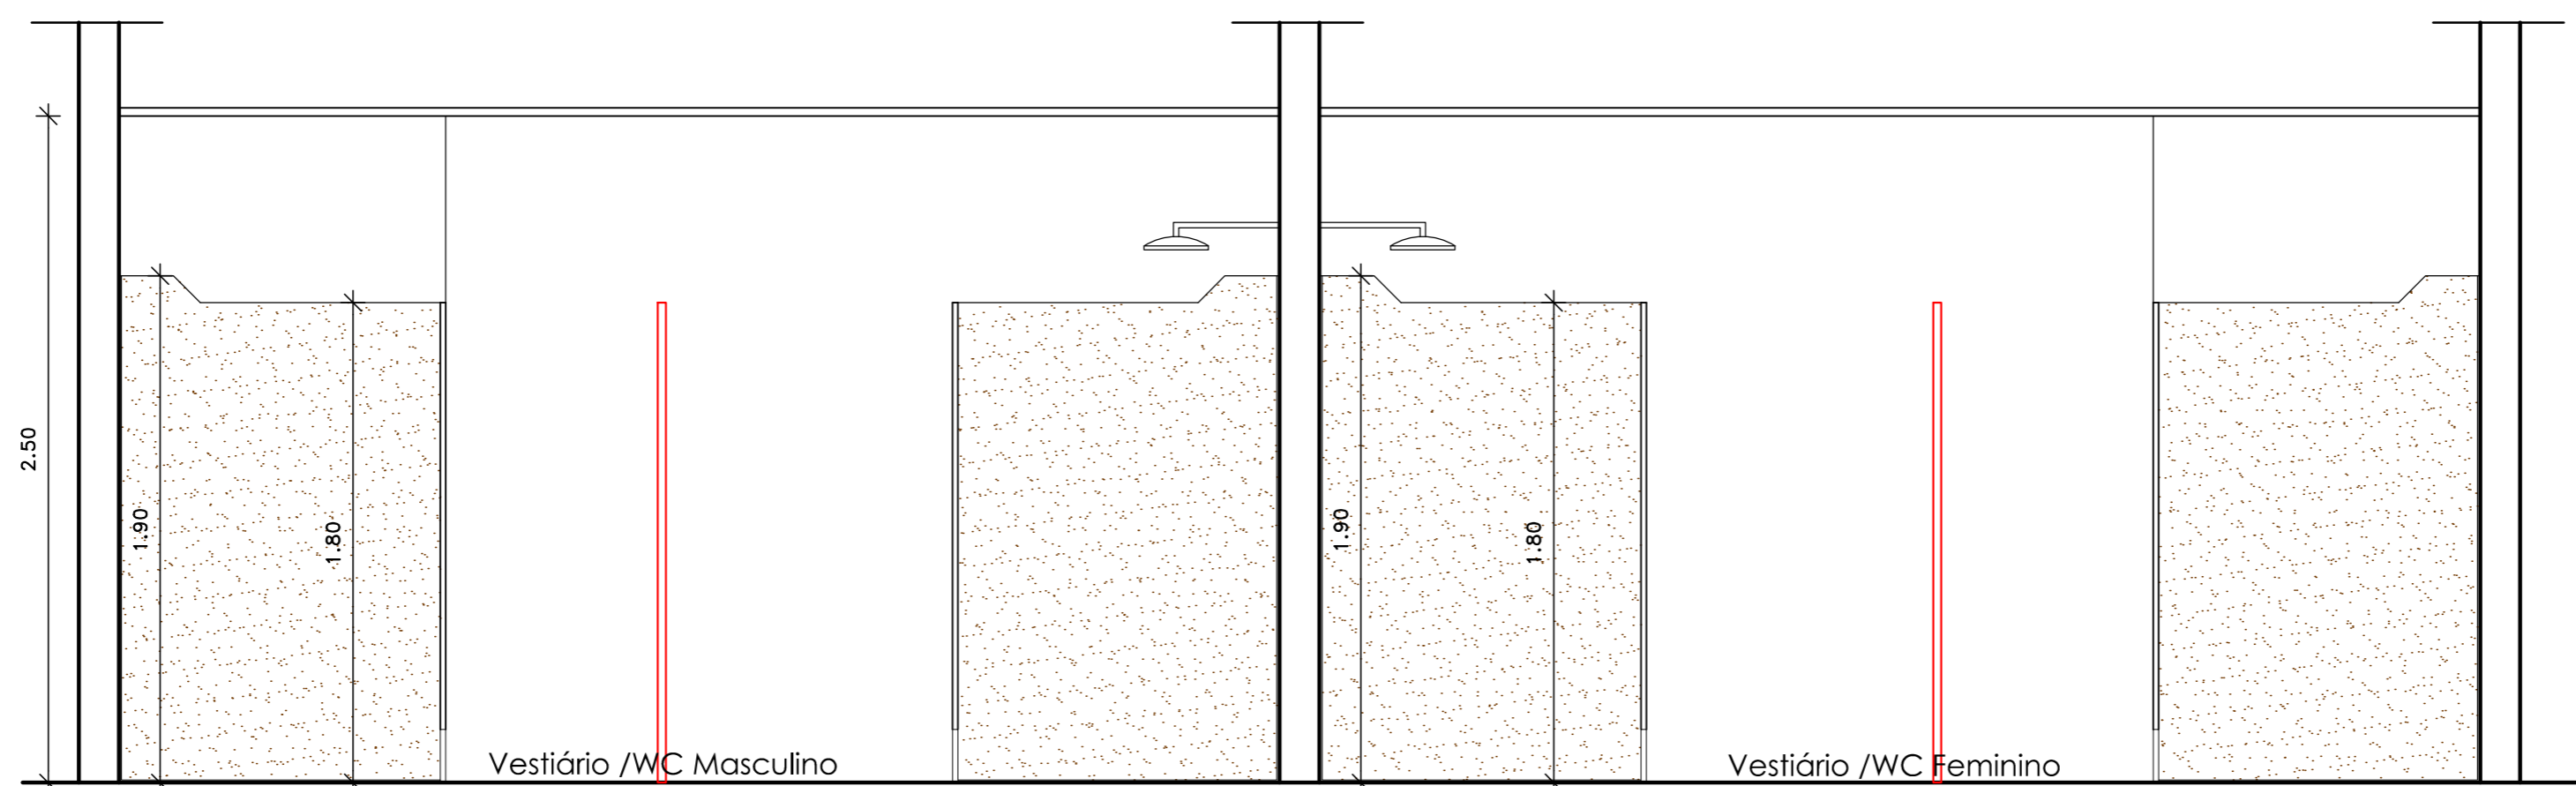

**ELEVAÇÃO BB'**  
Escala 1 / 25

## PROJETO DE REFORMA BANHEIROS E COPAS SEBRAE - PE

TÍTULO DA PRANCHA:  
REFEITÓRIO  
LOCAÇÃO E SITUAÇÃO ATUAL

ENDEREÇO:  
Rua Tabaiães , 360 - Ilha do Retiro  
Recife - PE.

SEQUÊNCIA:  
**03/04**

ESCALAS:  
INDICADAS

DATA:  
JULHO / 2016

DESENHO:  
ANDREA ALVES  
CLEO ASSIS

REVISÃO	DESCRIÇÃO	DATA

PROJETO:  
Andrea Alves - 39.231 CAU PE

REPRESENTANTE LEGAL:  
SEBRAE - PE - CNPJ. 09.829.524/0001-64