

REFEITÓRIO

PROJETO DE REFORMA BANHEIOS E COPAS SEBRAE - PE

TÍTULO DA PRANCHA:
REFEITÓRIO
ELEVAÇÕES CC' - DD'

ENDEREÇO:
Rua Tabaiáres , 360 - Ilha do Retiro
Recife - PE.

SEQUÊNCIA:
04/04

ESCALA:
1 / 25

DATA:
JULHO / 2016

DESENHO:
ANDREA ALVES
CLEO ASSIS

ARQ.EXE


REVISÃO	DESCRIÇÃO	DATA

PROJETO:


Andrea Alves - 39.231 CAU PE

REPRESENTANTE LEGAL:

SEBRAE - PE - CNPJ. 09.829.524/0001-64

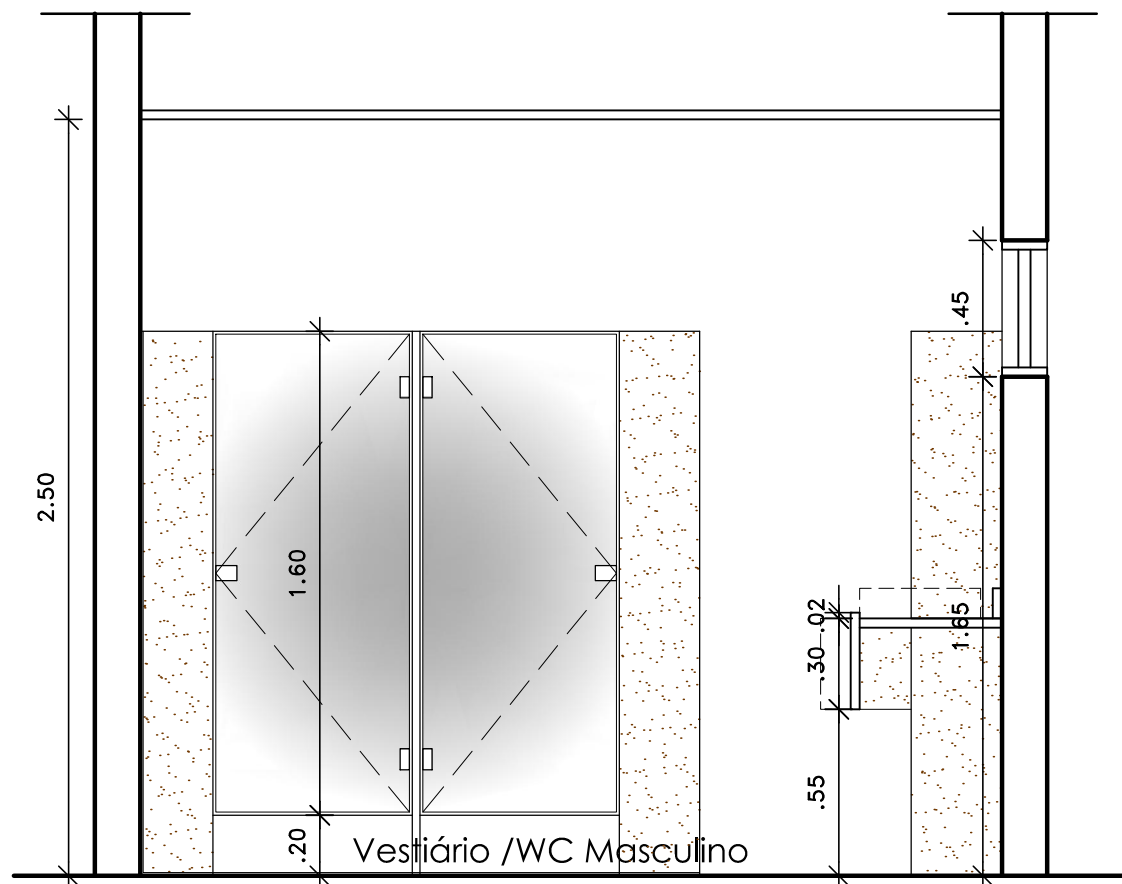

ELEVAÇÃO CC'
Escala 1 / 25

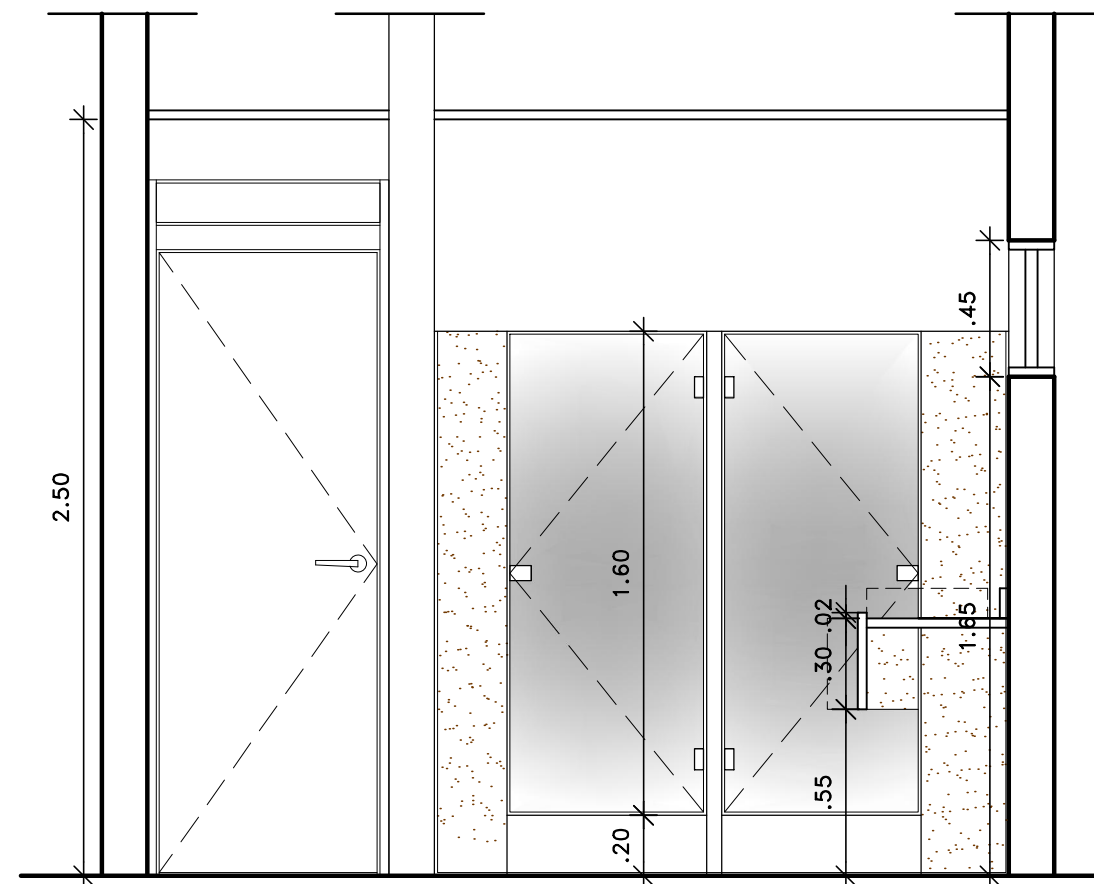

ELEVAÇÃO DD'
Escala 1 / 25