


# BLOCO B2

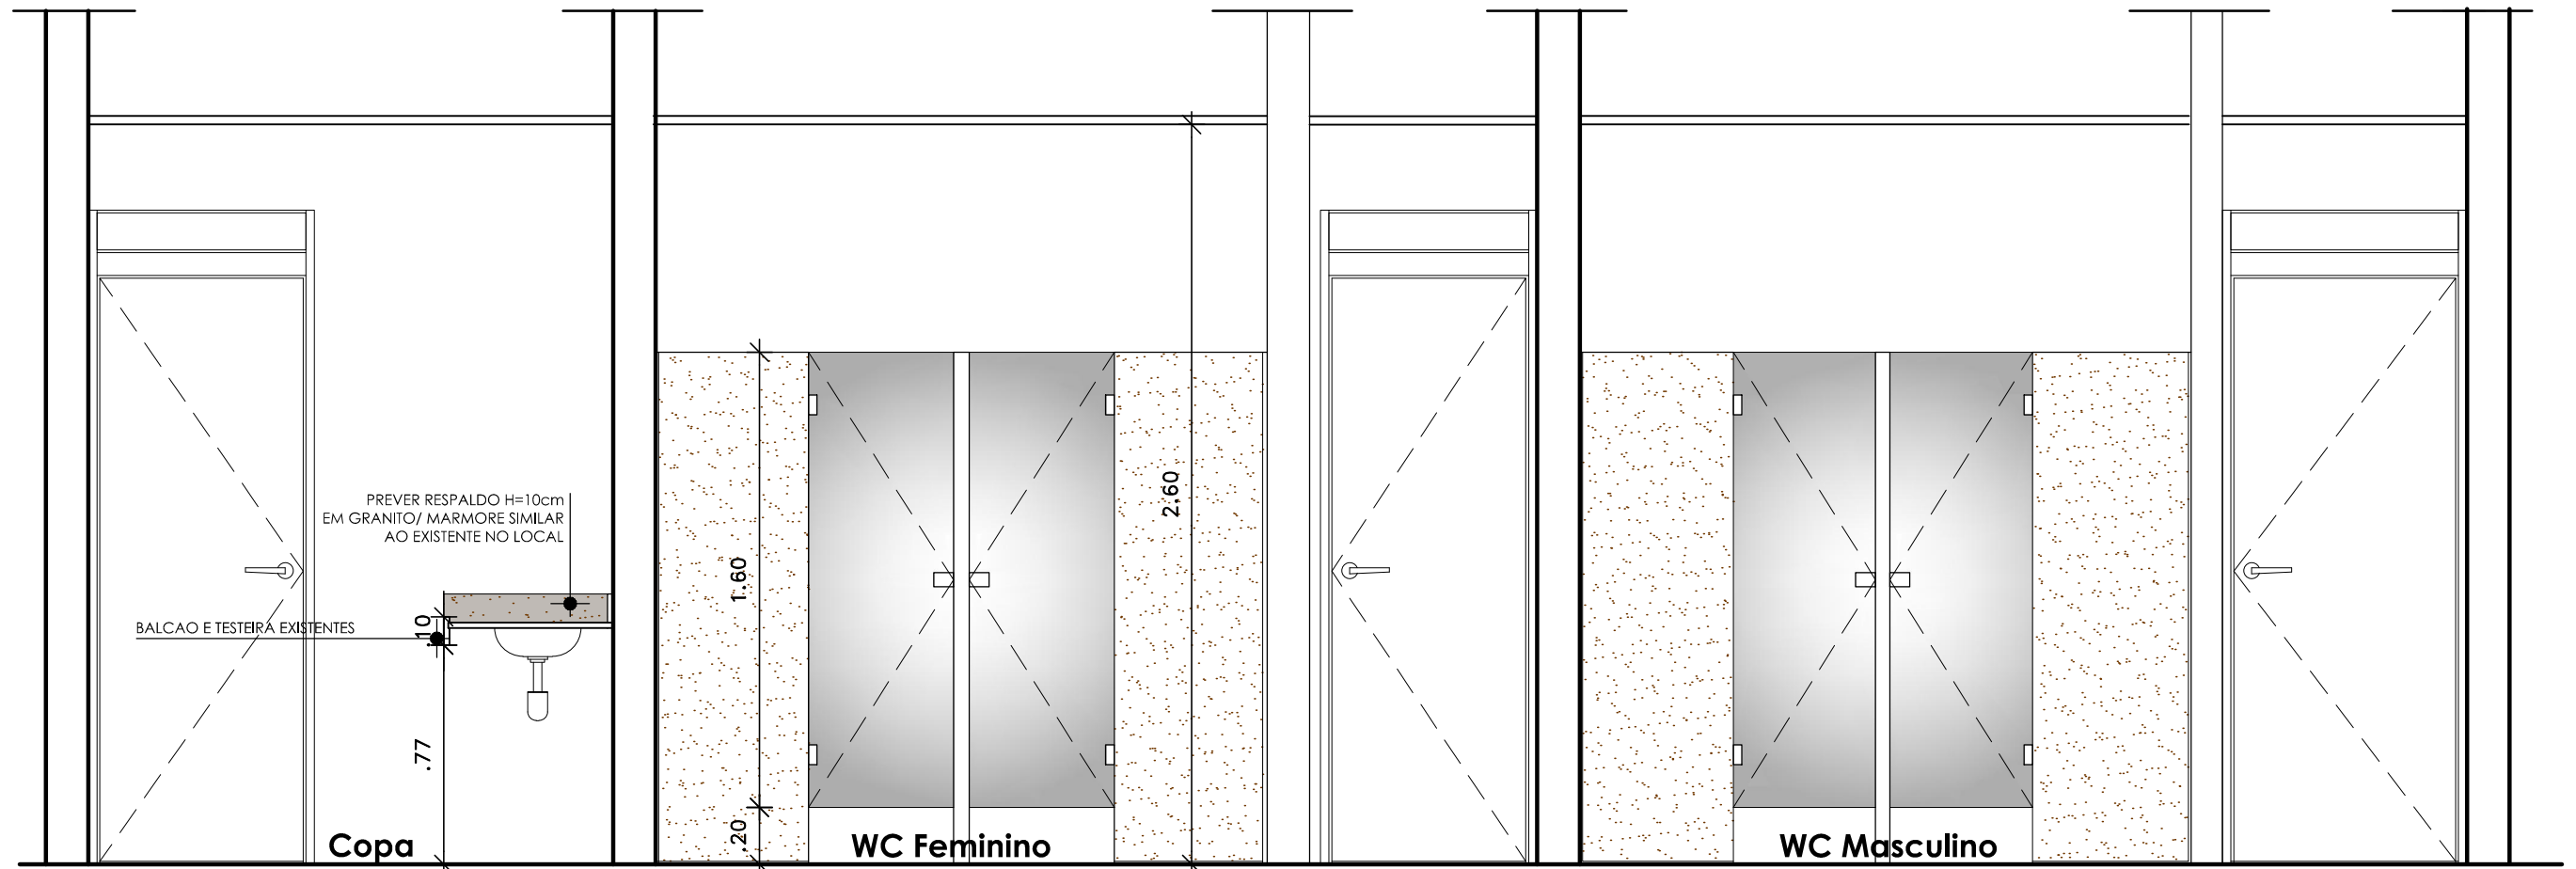

**ELEVAÇÃO BB'**  
Escala 1 / 25



**AA Arquitetura Projetos e Serviços Ltda**  
Av. Eng. Domingos Ferreira nº 890 - sala 506 - Boa Viagem  
Recife - PE - CEP. 51.011-050  
Fone: (81) 3314.2006 / 9927.2006  
www.aaarquitetura.com  
andreaalves@aaarquitetura.com / aaarquitetura.pe@gmail.com

SEQUÊNCIA:  
**04/05**

| ARQ.EXE |           |      |
|---------|-----------|------|
| REVISÃO | DESCRIÇÃO | DATA |
|         |           |      |

|  |   |  |
|--|---|--|
| TÍTULO DA FRANCHA: BLOCO B2 - ELEVAÇÃO BB'                     |   |  |
| ENDEREÇO:<br>Rua Taboães, 360 - Ilha do Retiro<br>Recife - PE. |   |  |
| DATA: JULHO / 2016   | ESCALA: 1 / 25  | DESENHO:<br>ANDREA ALVES<br>CLEO ASSIS |
| PROJETO:<br>ANDREA ALVES<br>39.231 CAU PE                      | REPRESENTANTE LEGAL:<br>SEBRAE - PE<br>CNPJ: 09.829.524/0001-64 |  |

**PROJETO DE REFORMA  
BANHEIROS E COPAS  
SEBRAE - PE**