WC MASCULINO

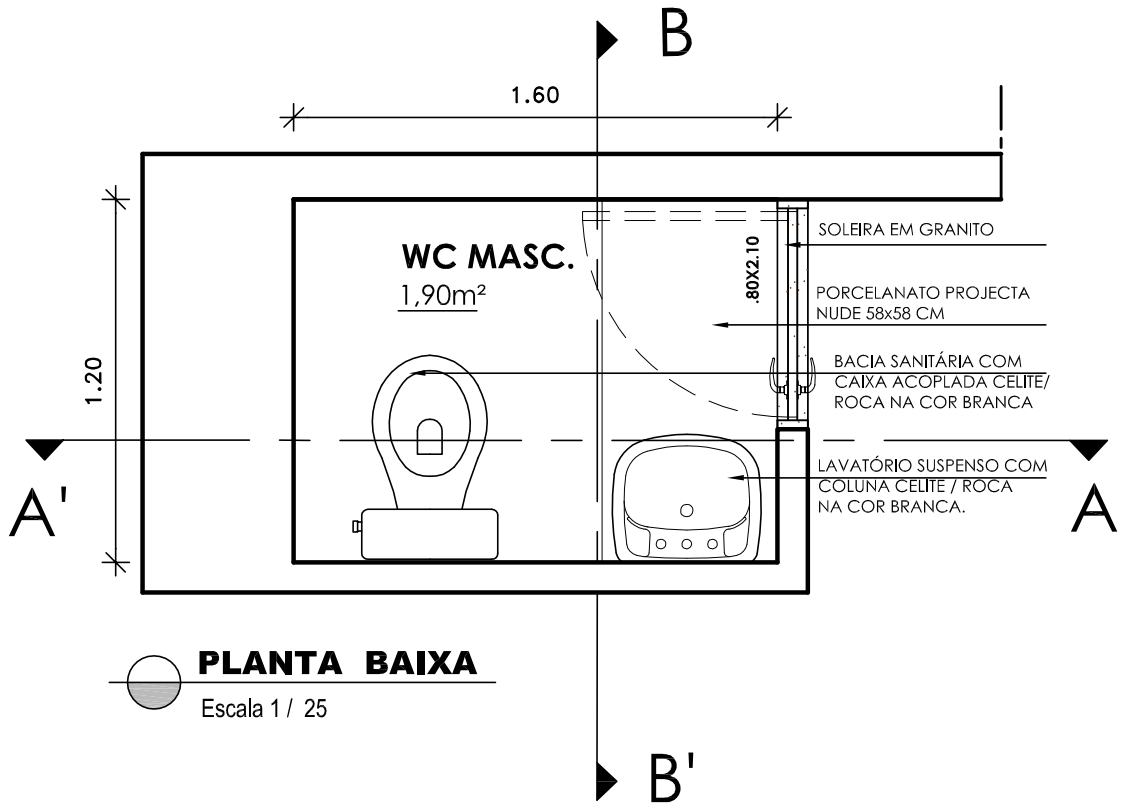

PLANTA BAIXA
Escala 1 / 25

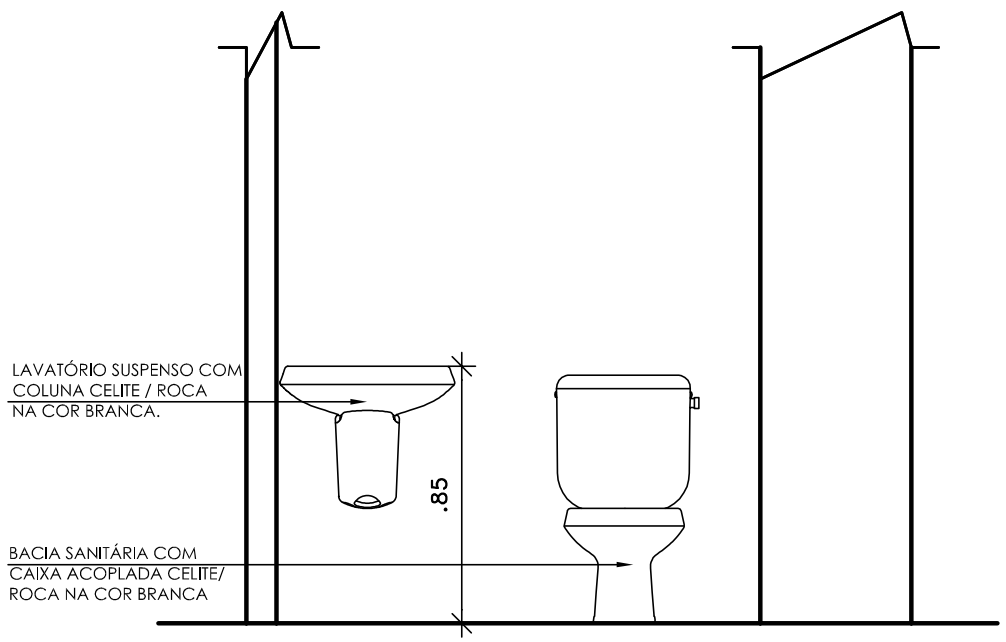

ELEVAÇÃO AA'
Escala 1 / 25

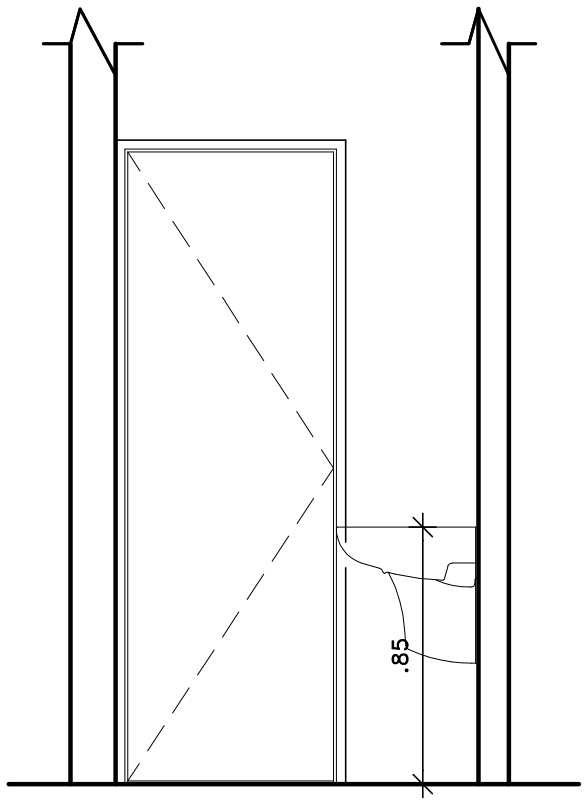

ELEVAÇÃO BB'
Escala 1 / 25

NOTAS GERAIS:

1. CONFERIR COTAS NO LOCAL ;
2. ESTE PROJETO NÃO PODE SER COPIADO, CEDIDO OU EXECUTADO SEM A PRÉVIA AUTORIZAÇÃO DE SEUS AUTORES , ARCANDO O INFRATOR COM AS PENALIDADES PREVISTAS NO CÓDIGO DE DIREITOS AUTORAIS;

SEBRAE GOIANA

Projeto Arquitetônico de Reforma com acréscimo de área.

ENDEREÇO:
Rua Luiz Gomes , 125 A - Centro - Goiana - PE.

TÍTULO PRANCHA:
DETALHE WC MASCULINO

SEQUÊNCIA: **04/10**

ESCALA: 1 / 25

DATA: 04 / 05/ 2016

COLABORAÇÃO:
CLEO ASSIS - ARQUITETA

PROJETO:

ANDREA ALVES
ARQUITETA - Nº 39.231 CAU/PE

REPRESENTANTE LEGAL:

SEBRAE - PE
CNPJ. 09.829.524/0001-64