

AA Arquitetura Projetos e Serviços Ltda

Av. Eng. Domingos Furtado nº 899 - Sala 505 - Boa Viagem - Recife - PE
Fone: (81) 3314.2006 / 33977.2005
CPF: 51.011.080
arquitetura@arquitetura.com.br / arquitetura.pe@gmail.com

Serviço de Apoio as Micros e Pequenas Empresas de PE
SEBRAE / PE

UNIDADE MATA NORTE - GOIANA

PROJETO DE REFORMA COM ACRESCIMO DE ÁREA

ENDERÇO: RUA LUIZ GOMES Nº 125 - A - CENTRO - GOIANA - PE


PONTOS ELÉTRICOS	
ESCALAS	INDICAÇÕES
DESENHO	Arquiteto: André Chiro Alves
DATA	MARÇO / 2018
ESCALAS	INDICAÇÕES

QUADRO DE ÁREAS
TERRENO = 126,80m²
ÁREA CONSTRUIDA =
EXISTENTE = 112,45m²
ACRESCIMO = 14,45m²
TOTAL = 126,90m²
COBERTURA = 10,05m²

PROJETO: ANOBERA AVIS - CAU Nº 39.231/4

CONTRATANTE: SERVIÇO DE APOIO AS MICRO E PEQUENAS EMPRESAS DE FERNANDECO

- NOTAS GERAIS:
1. CONFERIR COTAS NO LOCAL.
 2. ESTE PROJETO NÃO PODE SER COPIADO, CESSIONADO OU EXECUTADO SEM A PRÉVIA AUTORIZAÇÃO DE SEUS AUTORES. ARCADANDO O INFRACTOR COM AS PENALIDADES PREVISTAS NO CÓDIGO DE DIREITOS AUTORAIS.

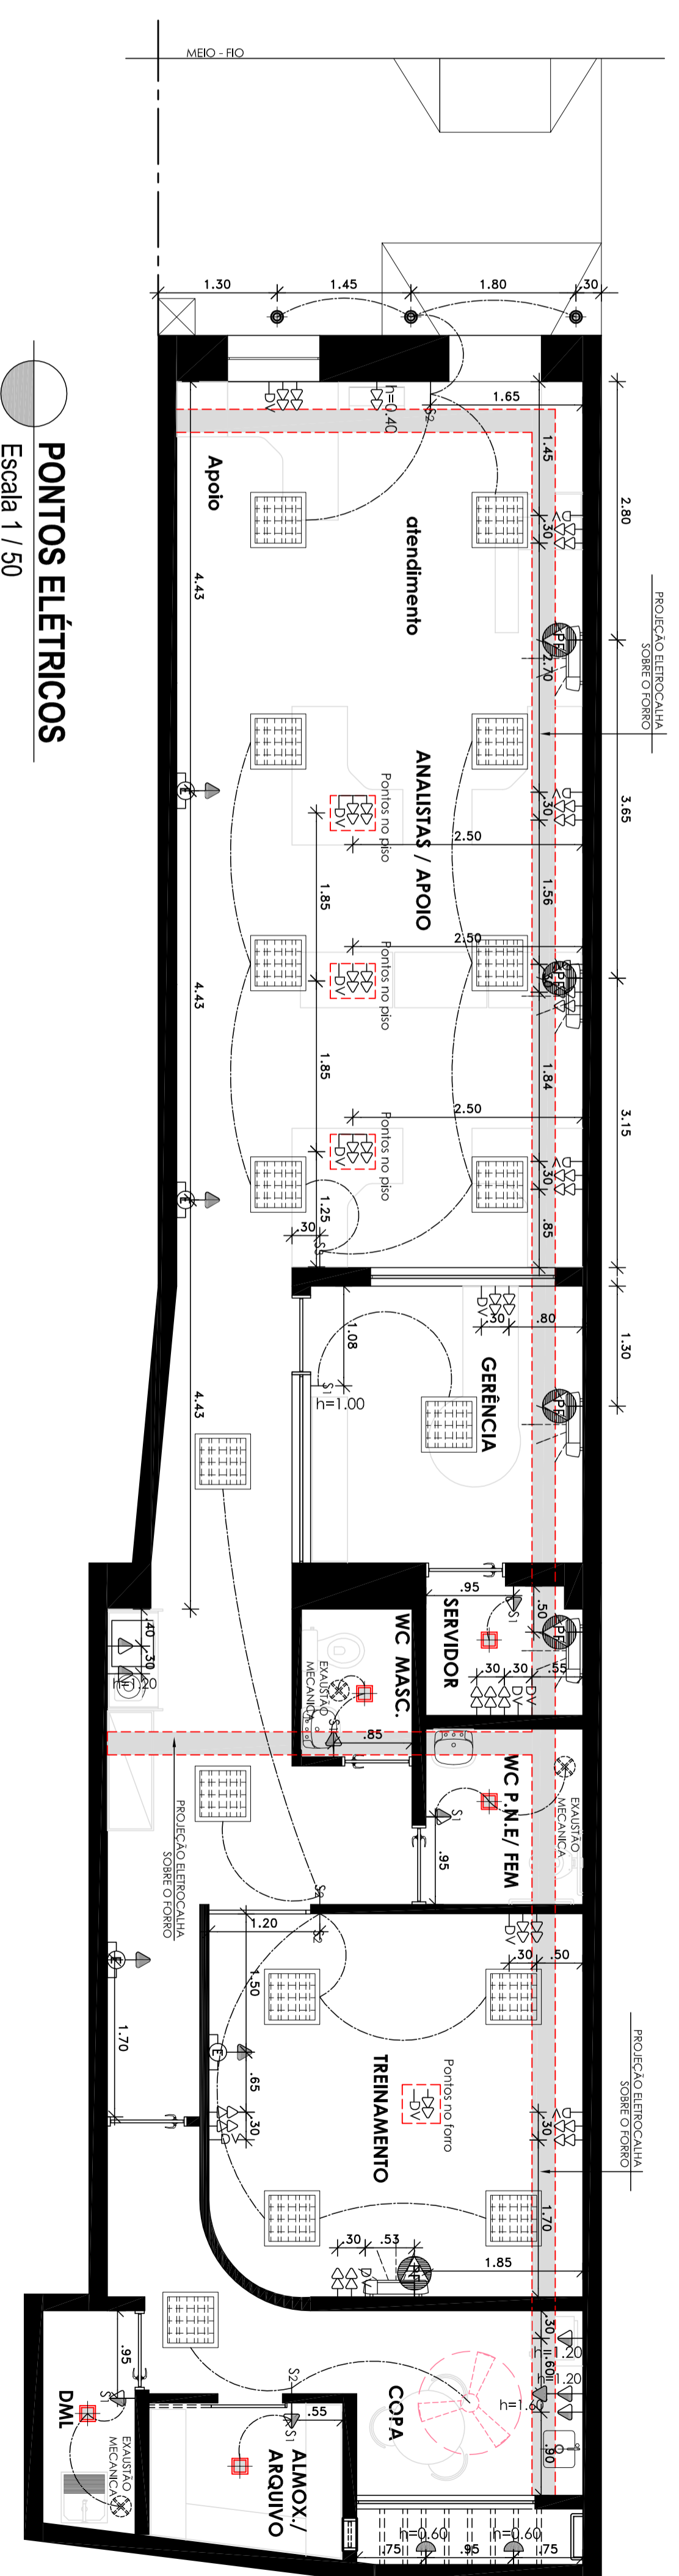

PONTOS ELÉTRICOS
Escala 1 / 50

LEGENDA - PONTOS ELÉTRICOS

	VENTILADOR DE TETO
	LAMPADA LED TUBULAR LUZ DO DIA
	PONTO NO TETO, LUMINÁRIA EMBOIADA
	LUMINÁRIA DE EMBOIADA NA PAREDE - H=200K
	PONTO GERAL - DADOS E VOLT
	TOMADA DE USO GERAL, ALTURA 0,20m
	PONTO DE FORÇA - DIMENSIONADO DE ACORDO DAS RECOMENDAÇÕES DO FABRICANTE EQUIPAMENTO A SER INSTALADO
	TOMADA DE USO GERAL, ALTURA 1,20m
	PONTO DE LUZ NA PAREDE PARA LUMINÁRIA TIPO ABANDELA, ALTURA INDICADA NA PLANTA
	INTERRUPTOR COM NÚMERO DE SEÇÕES INDICADAS, H=1,20m
	LUMINÁRIA QUADRADADA DE EMBOIADA COM RECHAMENTO EM VIDRO LEITOSO PARA LAMPADAS DE LED
	TOMADA PARA TELEFONE, ALTURA INDICADA NA PLANTA

OBSERVAÇÕES:
1. COTAÇÃO DE BONS PARA TOMADA
2. TOMADA A SER GRAFADO DE SUA POSIÇÃO, DETERMINADA, EM FUNÇÃO DOS EQUIPAMENTOS PREVISOS NO PROJETO.
3. LUMINÁRIAS NÃO COMANDADAS DEVEM SER INSTALADAS NO BPO DOS AMBIENTES.