



AA Arquitetura Projetos e Serviços Ltda

Av. Ruy Dalmago Ferreira nº 229 - 255-105 - Boa Vigorini - Recife - PE  
Fone: (81) 334.2006 / 3927.2006  
www.aaarquitetura.com.br  
aaarquitetura.proj@aa.com

Serviço de Apoio as Micros e Pequenas Empresas de PE  
SEBRAE / PE

UNIDADE MATA NORTE - GOIANA

PROJETO DE REFORMA COM ACRESCIMO DE AREA

ENDEREÇO: RUA LUIZ GOMES Nº 125 - A - CENTRO - GOIANA - PE

FRANQUEIA: QUADRO DE AREAS

TERRENO = 126,90m<sup>2</sup>

ÁREA CONSTRUIDA = 14,45m<sup>2</sup>

ÁCRESCIMO = 14,45m<sup>2</sup>

TOTAL = 28,90m<sup>2</sup>

COBERTA = 101,05m<sup>2</sup>

SEQUENCIA: PONTOS HIDROSSANITÁRIOS

DESSENHO: Andreia Maria

DATA: MAIO / 2016


ESCALAS: INDICADAS

08/10

PROJETO: ANDRÉ ALVES - CAU Nº 99.231-6

CONTRATANTE: SERVIÇO DE APOIO AS MICRO E PEQUENAS EMPRESAS DE PENNAMBUCO

- NOTAS GERAIS:
1. CONFERIR COTAS NO LOCAL;
  2. ESTE PROJETO NÃO PODE SER COPIADO, CEDIDO OU EXECUTADO SEM A PERMISSÃO AUTORIZADA DE SEUS AUTORES. ARCADANDO O INFRATOR COM AS PENALIDADES PREVISÍVEIS NO CÓDIGO DE DIREITOS AUTORAIS;

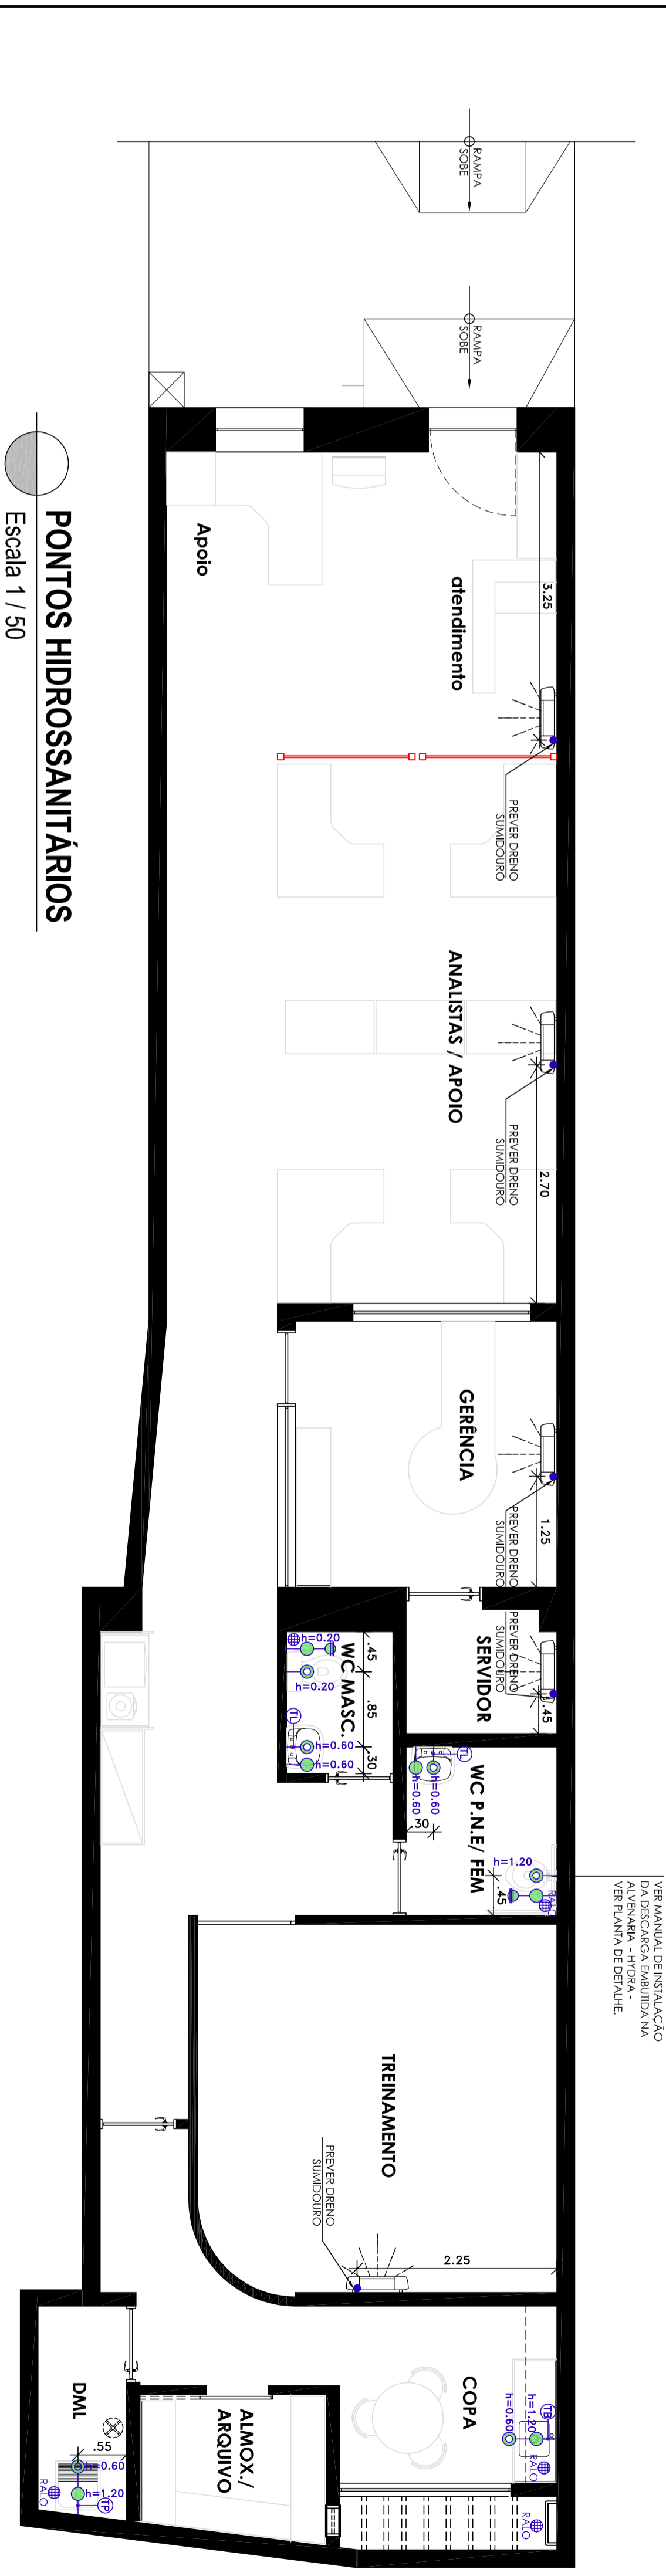

PONTOS HIDROSSANITÁRIOS  
Escala 1 / 50

LEGENDA - PONTOS HIDROSSANITÁRIOS

	PONTO DE ESGOTO COVADO NO BICO:
	PONTO DE ÁGUA FRIA COVADO NO BICO:
	PONTO DE ÁGUA FRIA COM DUCHA HIBRIDA INTEGRADA:
	PALO SAMPONADO COM GRELHA ESCAMOTEÁVEL EM AÇO INOXÍVEL:
TUBOS DE TORNEIRAS	
	1L - TORNEIRA PARA LAVATÓRIO - CROMADA:
	1B - TORNEIRA DE BANHEIRA - BICA LONGA, BACULANTE - CROMADA:
	1P - TORNEIRA DE PAREDE - CROMADA:
	11 - TORNEIRA DE JARDIM:
OBSERVAÇÃO	
1 - NÃO FORAM LOCADOS OS RESERVÓRIOS DE PRESSÃO E DE PASSAGEM.	