PRODUCED BY AN AUTODESK EDUCATIONAL PRODUCT

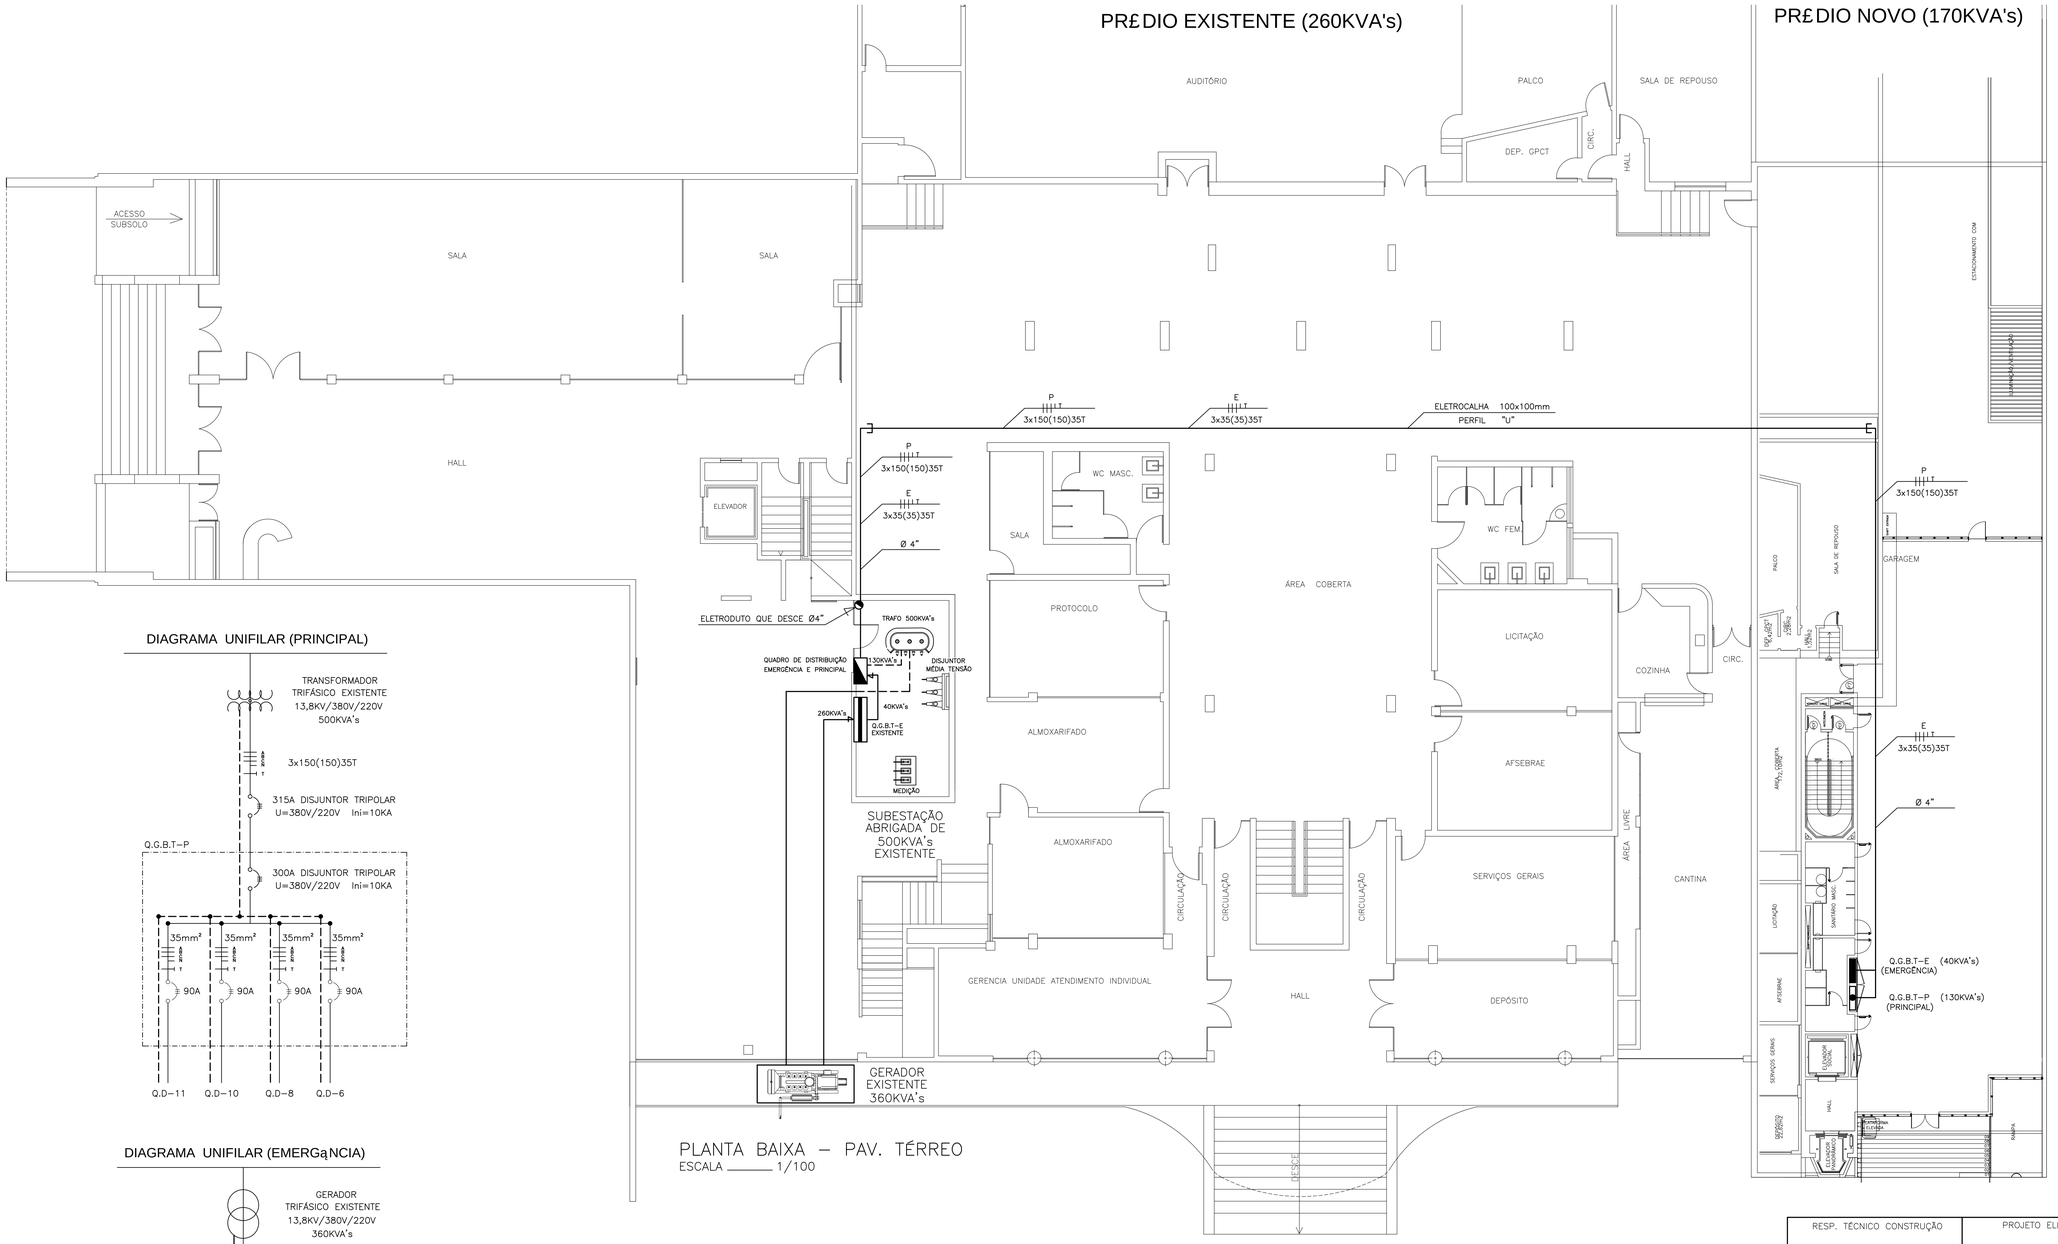

PLANTA BAIXA – PAV. TÉRREO
ESCALA 1/100

DIAGRAMA UNIFILAR (PRINCIPAL)

DIAGRAMA UNIFILAR (EMERGÊNCIA)

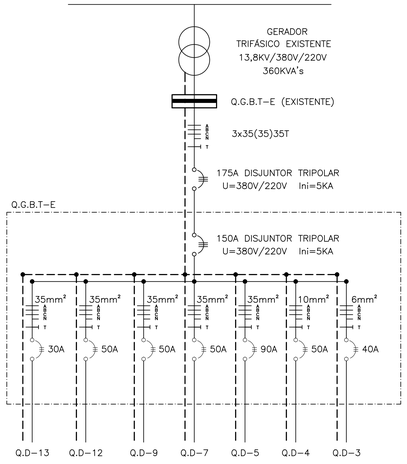

DIAGRAMA UNIFILAR GERAL

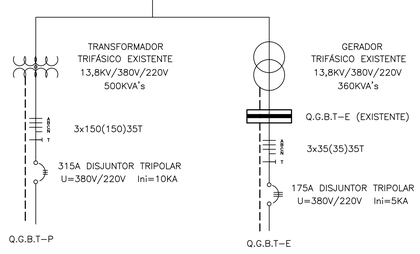

Legenda

	Quadro de distribui- «o emerg° ncia e principal ¨ instalar
	Quadro geral baixa tens«o emerg° ncia existente
	Quadro geral baixa tens«o emerg° ncia ¨ intalar
	Quadro geral baixa tens«o principal ¨ intalar
	Eletrocalha 100 x 100mm, perfil "U"
	Eletroduto PVC R³gido Ï 4" sobrepor fixado na parede
	Canaleta em alvenaria no interior da subesta- «o medindo 20 x 20cm
	Eletroduto PVC R³gido Ï 4" que desce
	Condutores fases, neutro e terra, no interior calha / eletroduto

RESP. TÉCNICO CONSTRUÇÃO	PROJETO ELÉTRICO	PROPRIETÁRIO
	FRANCISCO DAS CHAGAS FILHO CREA: 190.135.994-8	

ADRIANO MELO
OFICINA DA ARQUITETURA
www.adrianomelo.com.br

SEBRAE

PROJETO

EDIFÊCIO PARA CURSOS PREPARATÊ RIOS E ENSINO TÉCNICO

PROJETO ELÉTRICO	Data: SETEMBRO/16	Arquivo: SEBRAE-IE
PLANTA BAIXA INTERLIGANDO A SUBESTAÇÃO AO PRÉDIO NOVO	Esc. de plotagem: 1/100	Prancha: 01/01
		Desenhista colaborador:

Rua 24 de Janeiro, 416 Centro/N - CEP 64000-230 - Teresina PI Fone: (86)3221 2775 - Fax: (86) 3221 7868
www.adrianomelo.com.br e-mail: adrianomelo@adrianomelo.com.br

PRODUCED BY AN AUTODESK EDUCATIONAL PRODUCT
PRODUCED BY AN AUTODESK EDUCATIONAL PRODUCT
PRODUCED BY AN AUTODESK EDUCATIONAL PRODUCT