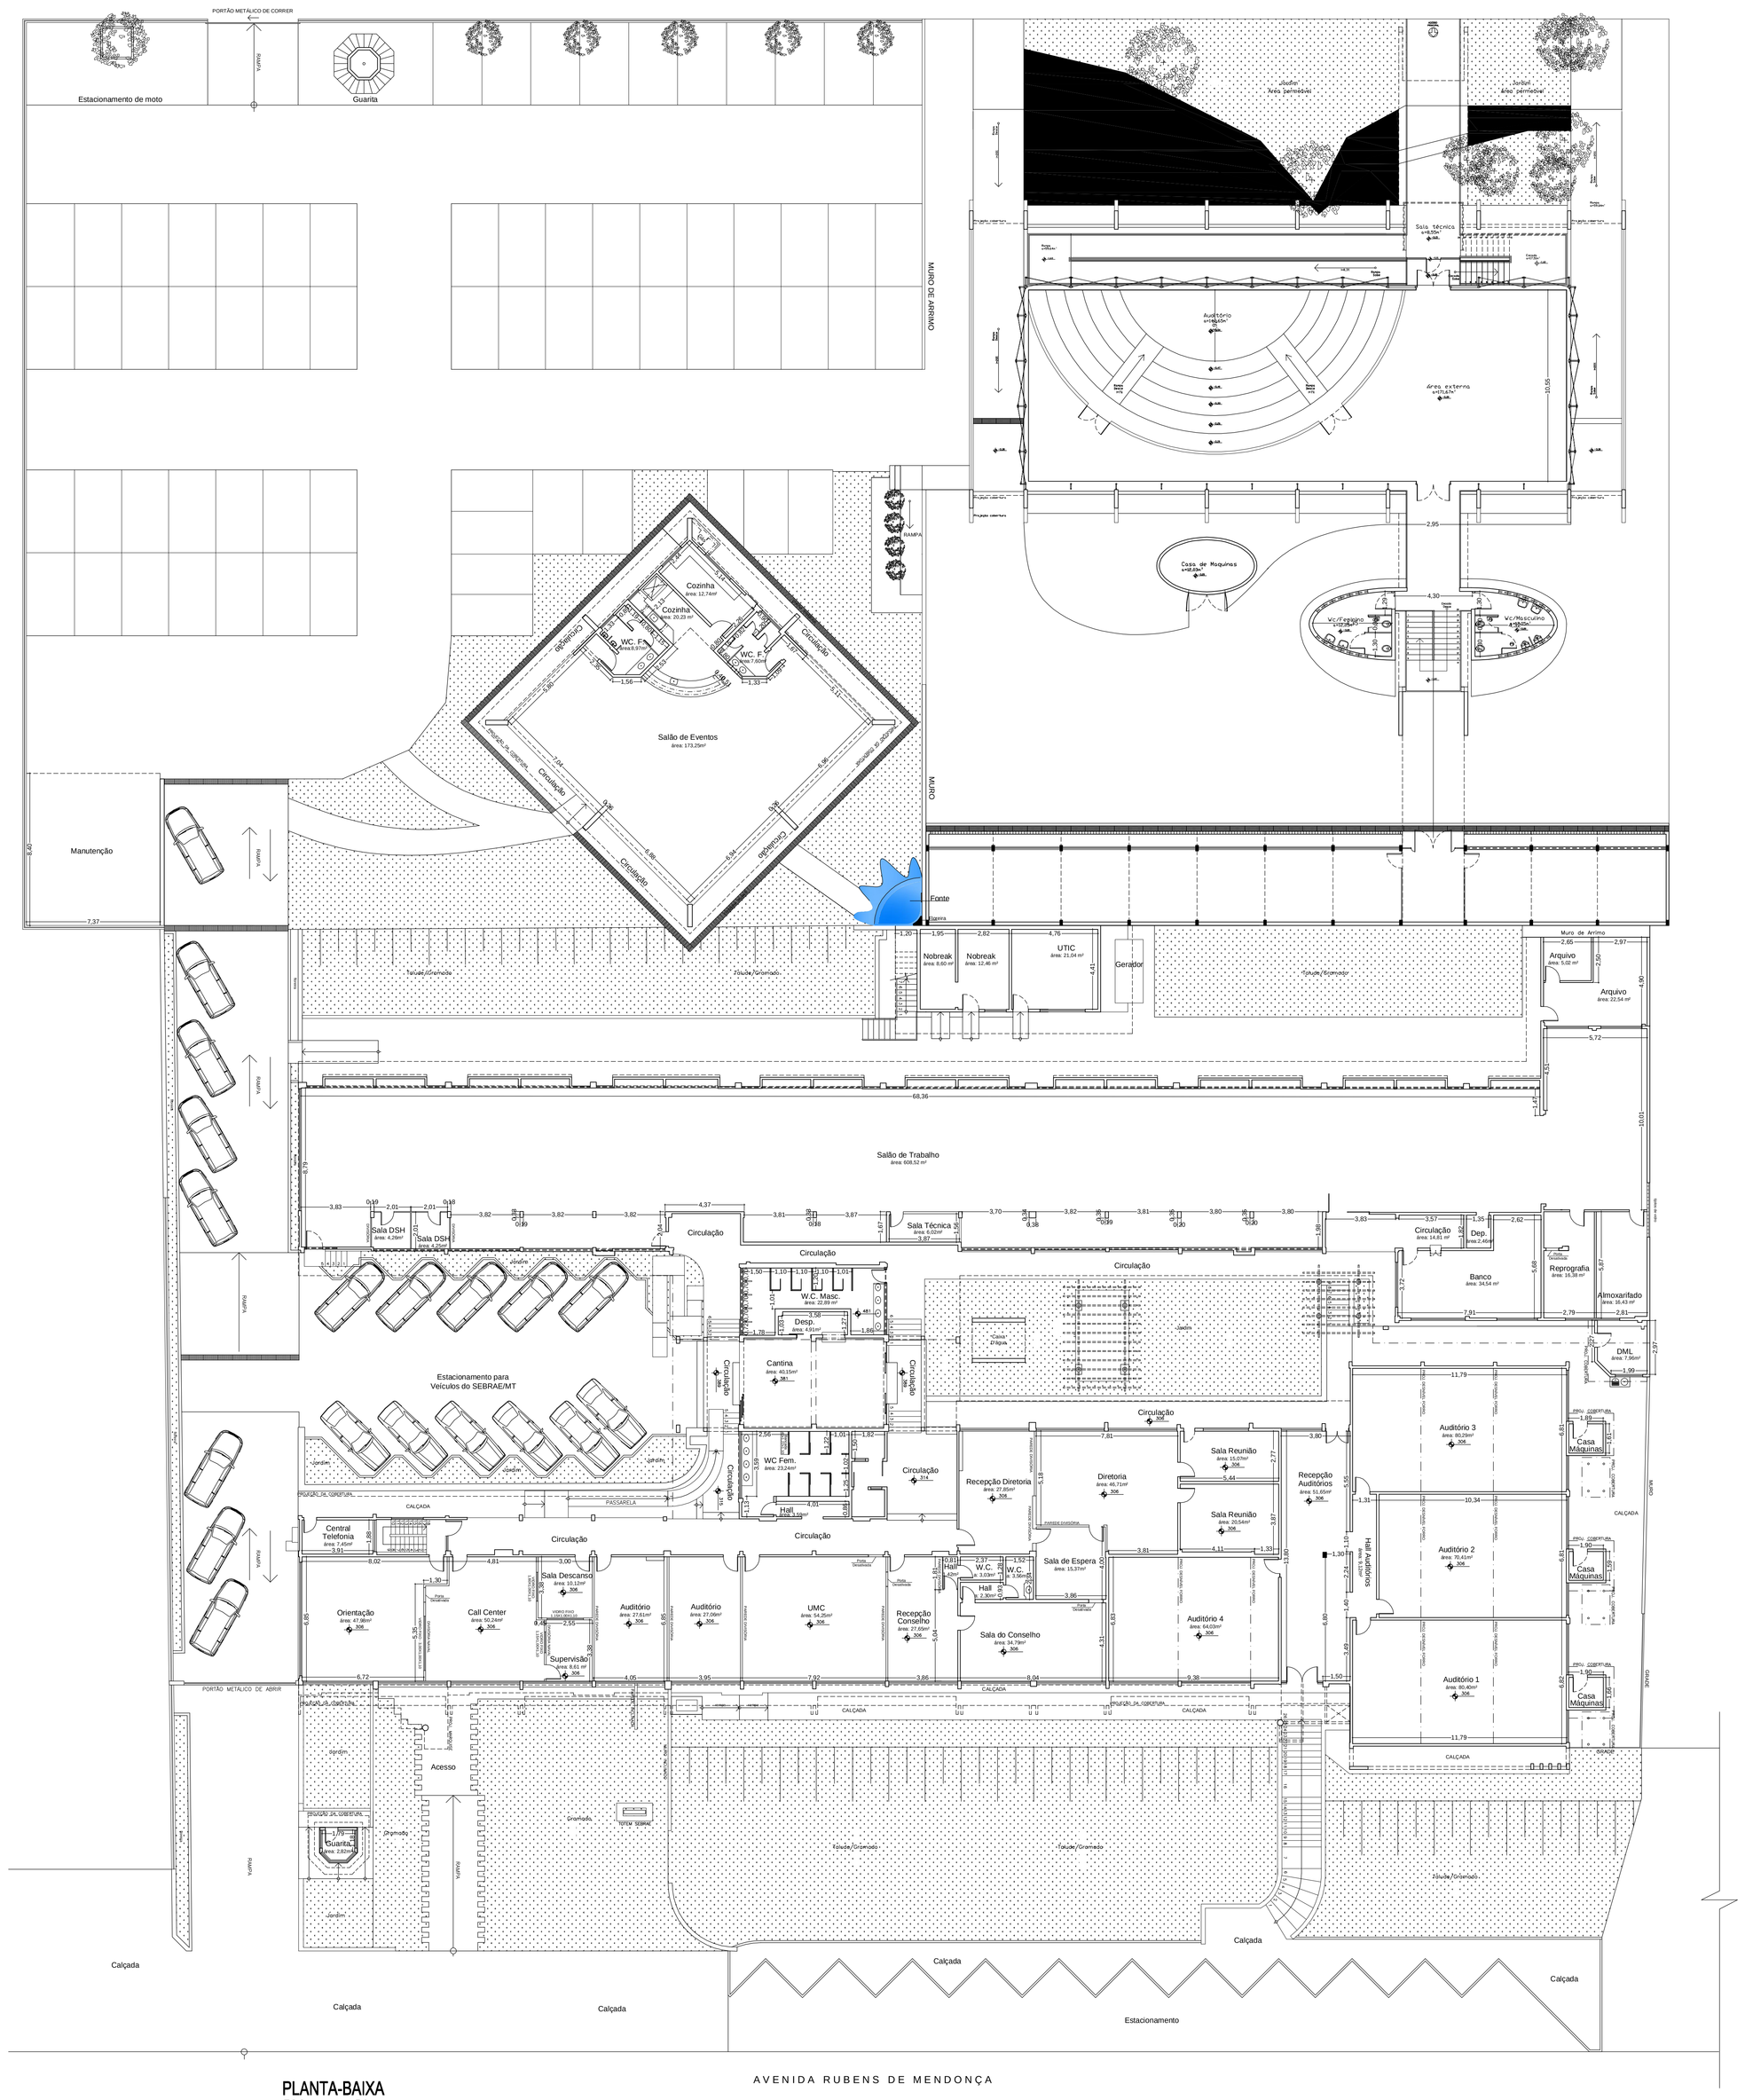

PLANTA-BAIXA
ESCALA 1:150

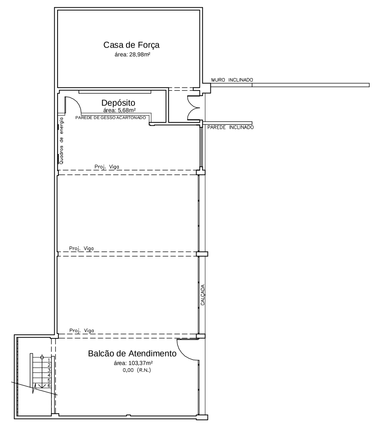

PLANTA-BAIXA ATENDIMENTO
ESCALA 1:150

SEBRAE	SERVIÇO DE APOIO ÀS MICRO E PEQUENAS EMPRESAS	
	CONTEÚDO: PLANTA-BAIXA SEBRAE/MT	
LOCAL: CUIABÁ/MT	PROJETO: UNIDADE DE OBRAS E ENGENHARIA SEBRAE/MT	
DATA: AGOSTO/2014		FOLHA: 01/01