

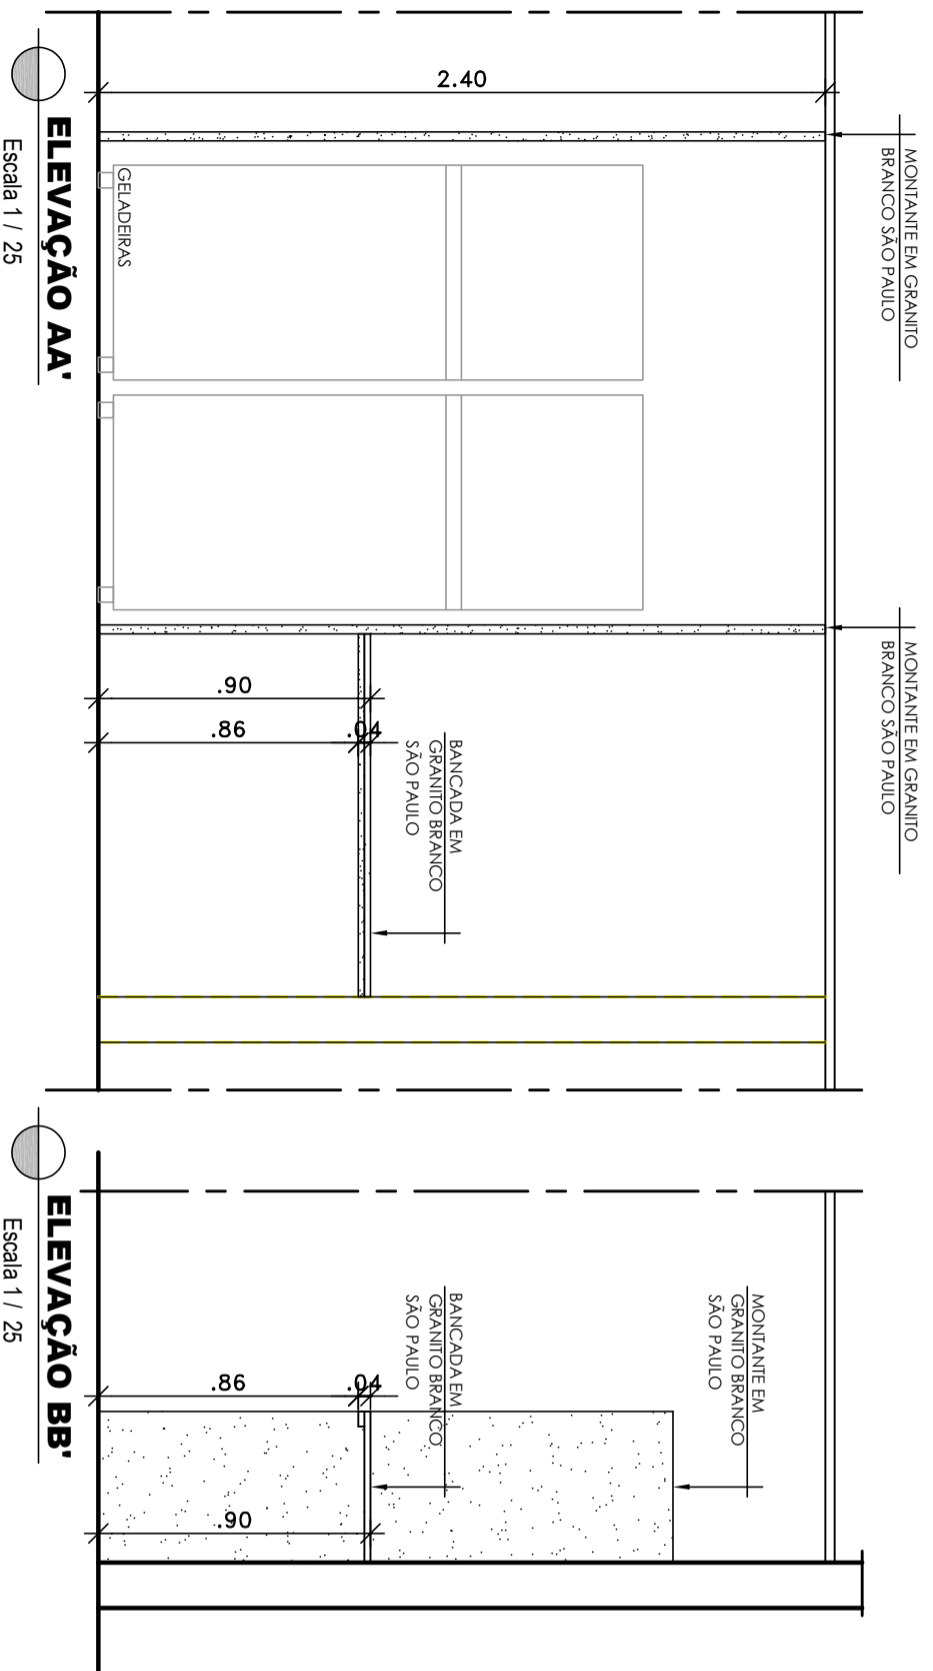
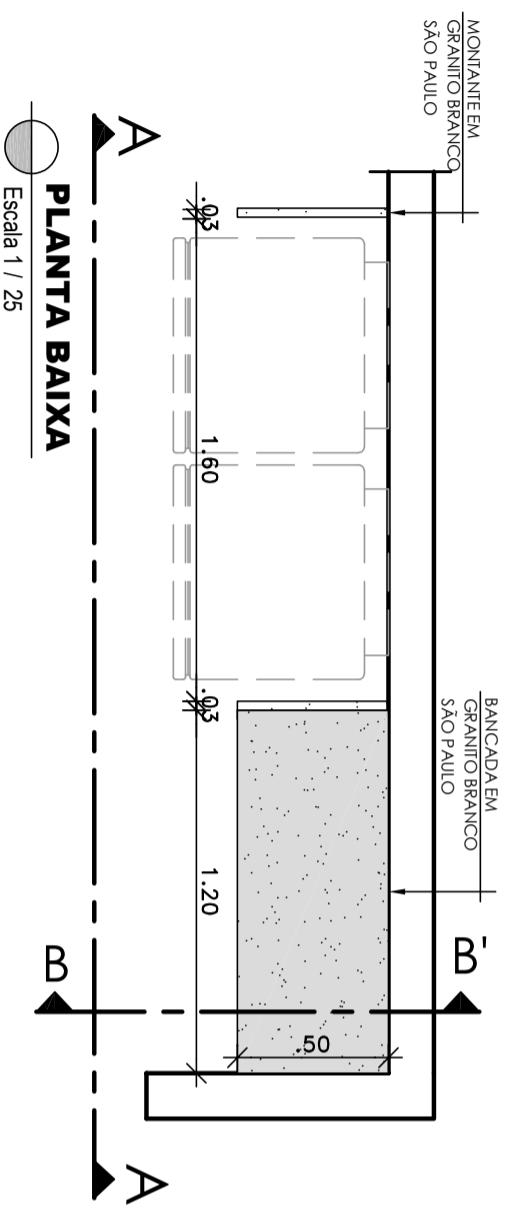


Montagem de Refeições

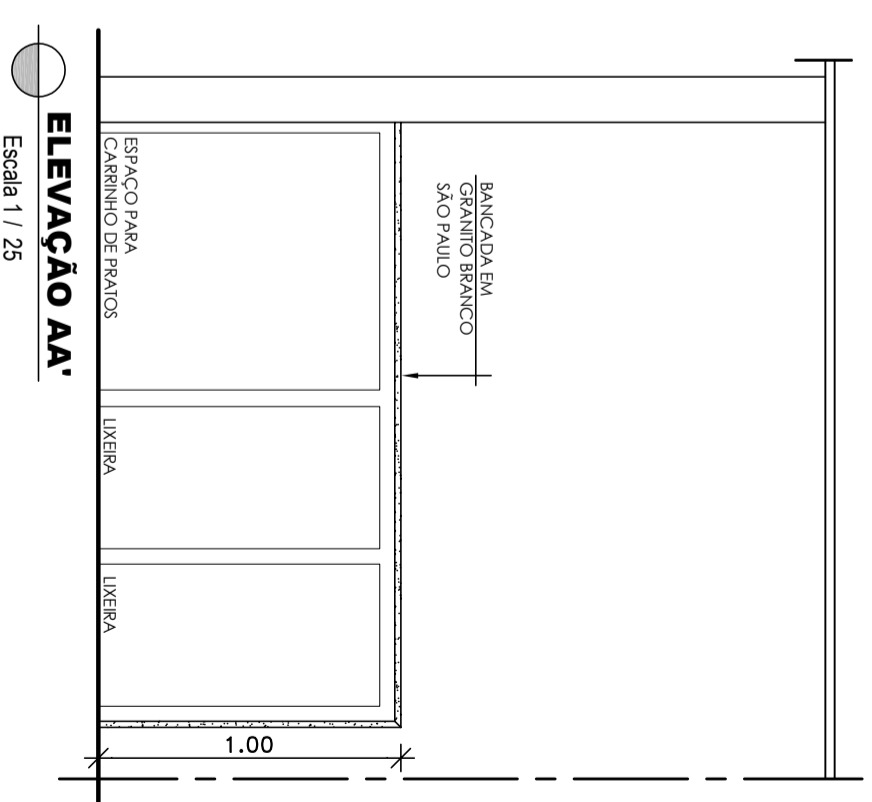

Lixeira

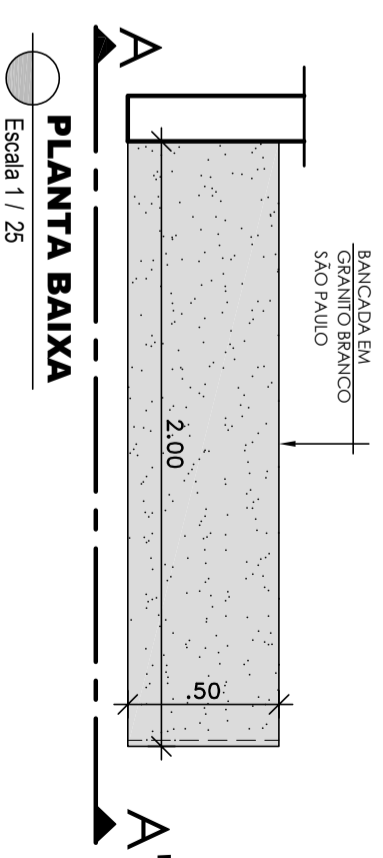

AA Arquitetura Projetos e Serviços Ltda
 RIOMAR TRADE CENTER - Av. República do Iltano, nº 251 -
 TORRE 1 - Sala 2911 - Pina - Recife - PE.
 CEP: 51.110-160
 Fone: (81) 3314.2006 / 9927.2006
 www.aaarquitectura.com
 email: aaarquitectura.pe@gmail.com

SEQUÊNCIA:

01 / 03

ENDEREÇO:

Rua Taboáires , 360 - Ilha do Retiro
 Recife - PE.

DATA:

SETEMBRO / 2018

ESCALA: 1 / 25

DESENHO:

ANDREA ALVES
 SANDRA LEAO

ÁREA:

**SEBRAE -
 REFEITÓRIO
 GRANITO**