


ELEVAÇÃO 01
Escala 1 / 25

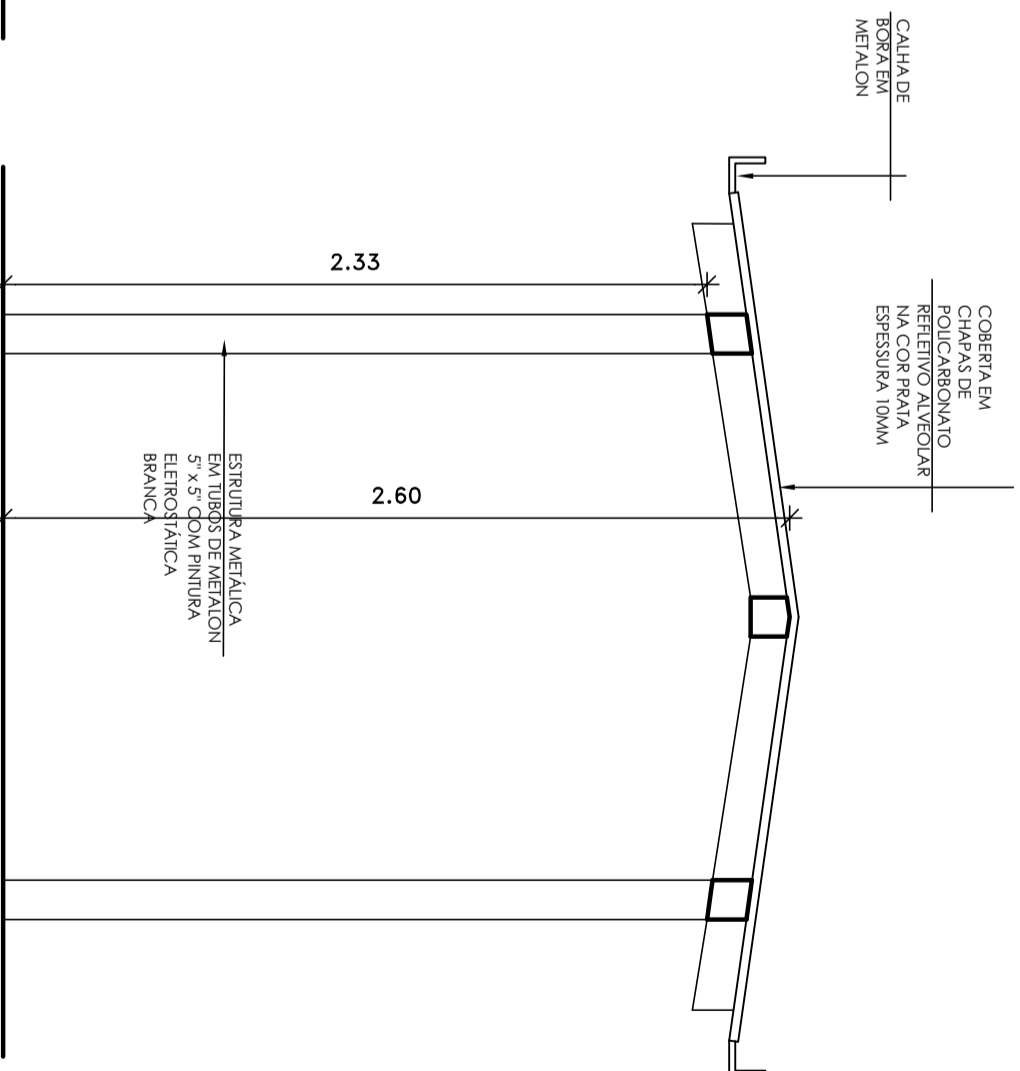

CORTE AB
Escala 1 / 25

AA Arquitetura Projetos e Serviços Ltda

RIOMAR TRADE CENTER - Av. República do Ilhano, nº 251 -
TORRE 1 - Sala 2911 - Pina - Recife - PE.
CEP. 51.110-160
Fone: (81) 3314.2006 / 9927.2006
www.aaarquitectura.com
email: aaarquitectura.pe@gmail.com



SEQUÊNCIA:

03/03

ENDEREÇO:

Rua Taboacras 360- Ilha do Retiro
cep. 50.750-230

SEBRAE

DATA:

SETEMBRO / 2018

BESCALA: 1 / 25

DESENHO:

ANDREA ALVES
SANDRA LFAO

ÁREA:

**SEBRAE -
REFEITÓRIO
PASSARELA**