



**AA Arquitetura Projetos e Serviços Ltda**

Av. República do Líbano, 251 - Pina, Centro Empresarial Riomar Trade Center  
Torre 1 - Sala 2911 - Recife - PE / CEP: 51.011-160  
Fone: (81) 3314.2006 / 99927.2005  
www.aaarquitectura.com  
Email: aaarquitectura.pe@gmail.com

**PROJETO ARQUITETÔNICO SEM ACRÉSCIMO DE  
ÁREA NO BLOCO QUE ABRIGA O REFEITÓRIO  
SEBRAE - RECIFE / SEDE.**

CNPJ. 09.829.524/0001-64

ENDEREÇO: Rua Tabaiáres, 360 - Ilha do Retiro - Recife - PE. CEP: 50.750-230

PRANCHA:

**MAPA DE REVESTIMENTOS**

QUADRO DE ÁREAS

ÁREA TOTAL = 135,00m²

SEQUÊNCIA:

**11/12**

DESENHO

Andréa Alves  
Sandra Leão

DATA

SETEMBRO / 2018

ESCALAS

INDICADAS

**Revisão 1**

PROJETO :


ANDRÉA ALVES - CAU Nº A 39.231-6

PROPRIETÁRIO/ REPRESENTANTE LEGAL:

SEBRAE - PE

CNPJ. 09.829.524/0001-64

CONSTRUÇÃO:

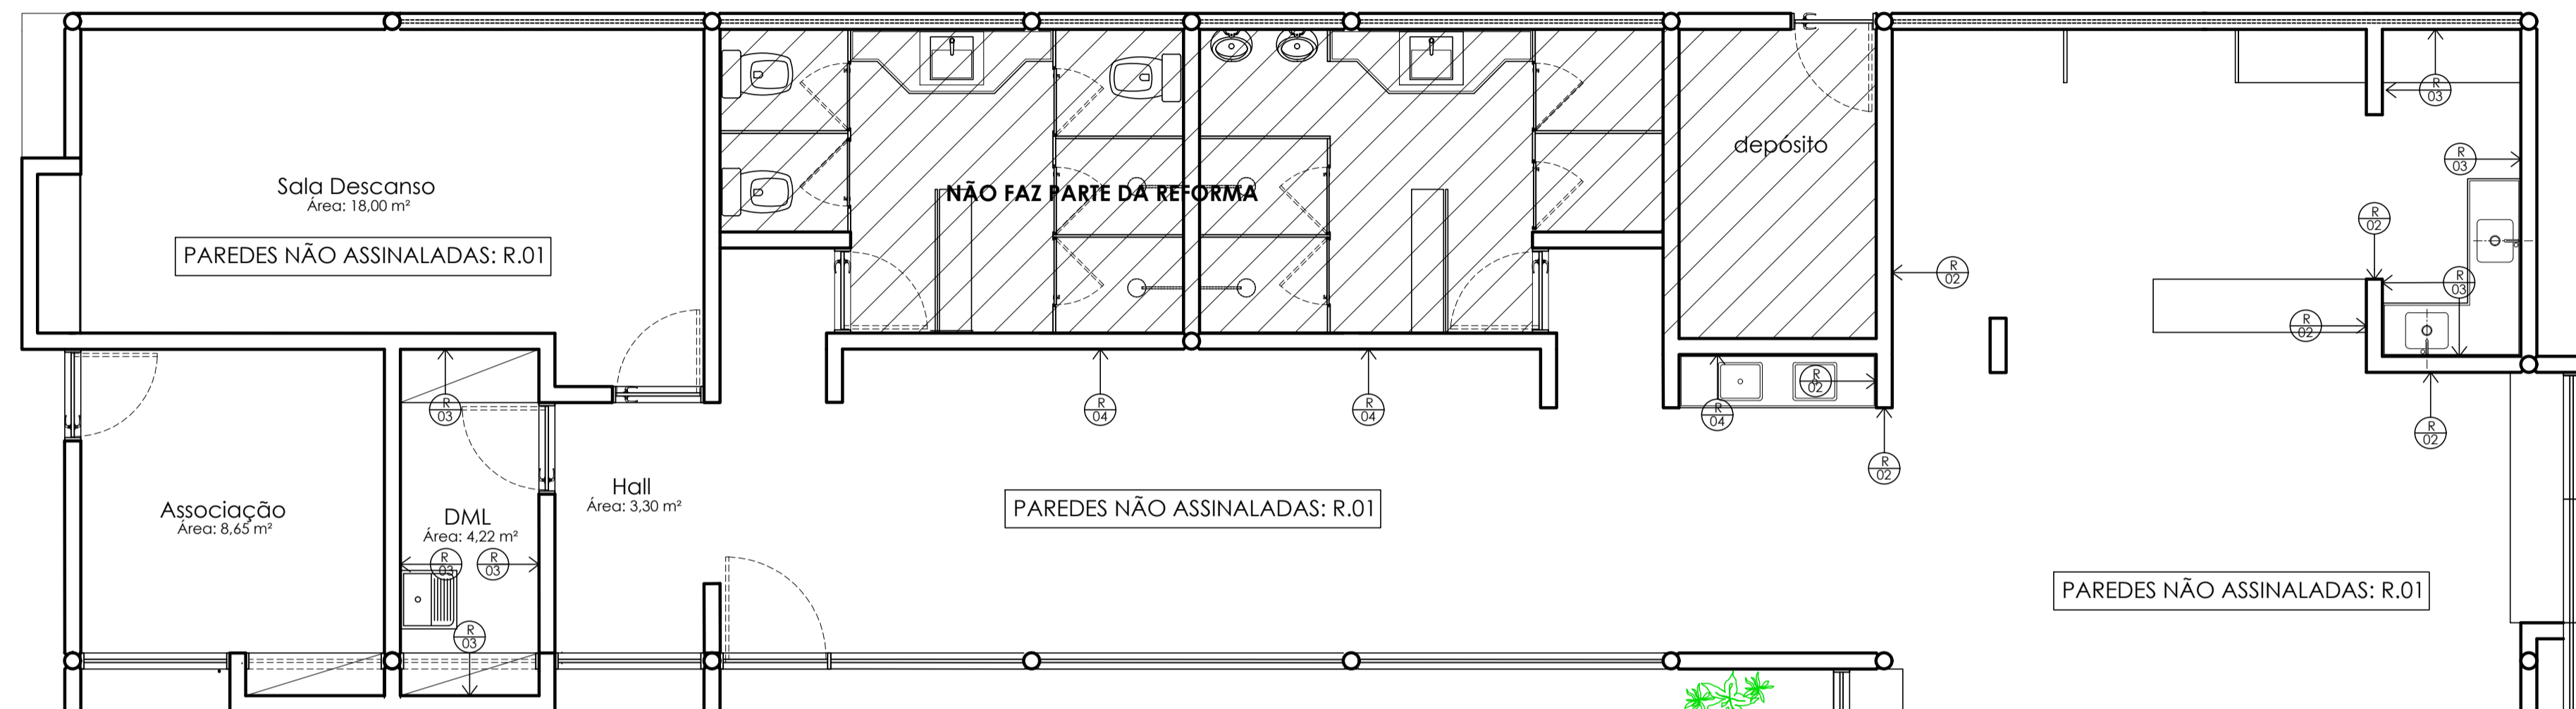

**ESPECIFICAÇÕES**

**PAREDES**

- R.01. EMASSAMENTO E PINTURA ACRÍLICA BRANCO NEVE, ACABAMENTO ACETINADO. MARCAS DE REFERÊNCIA: SHERWIN WILLIAMS, CORAL OU IBRATIN.
- R.02. EMASSAMENTO E PINTURA ACRÍLICA NA COR AZUL PANTONE 300 - PADRÃO SEBRAE, ACABAMENTO ACETINADO. MARCAS DE REFERÊNCIA: SHERWIN WILLIAMS, CORAL OU IBRATIN.
- R.03. CERÂMICA PAMESA MONOPOROSA, 30 x 60cm, cristal BRANCO - ACABAMENTO BRILHO, APLICADAS NO SENTIDO HORIZONTAL, ATÉ O FORRO. - VER PAGINAÇÃO.
- R.04. EMASSAMENTO E PINTURA ACRÍLICA BRANCO NEVE, PREPARAR PARA ADESIVAGEM.

**MAPA DE REVESTIMENTOS**

Escala 1 / 50