



**AA Arquitetura Projetos e Serviços Ltda**

Av. República do Líbano, 251 - Pina, Centro Empresarial Riomar Trade Center  
Torre 1 - Sala 2911 - Recife - PE / CEP: 51.011-160  
Fone: (81) 3314.2006 / 99927.2006  
www.aaarquitectura.com  
Email: aaarquitectura.pe@gmail.com

**PROJETO ARQUITETÔNICO SEM ACRÉSCIMO DE  
ÁREA NO BLOCO QUE ABRIGA O REFEITÓRIO  
SEBRAE - RECIFE / SEDE.**

CNPJ. 09.829.524/0001-64

ENDEREÇO: Rua Tabaiáres, 360 - Ilha do Retiro - Recife - PE. CEP: 50.750-230

PRANCHA:

**PLANTA DE PISO**

QUADRO DE ÁREAS

ÁREA TOTAL = 135,00m<sup>2</sup>

SEQUÊNCIA:

**09/12**

DESENHO

Andréa Alves  
Sandra Leão

DATA

SETEMBRO / 2018

ESCALAS

INDICADAS

**Revisão 1**

PROJETO :



ANDRÉA ALVES - CAU Nº A 39.231-6

PROPRIETÁRIO/ REPRESENTANTE LEGAL:

SEBRAE - PE

CNPJ. 09.829.524/0001-64

CONSTRUÇÃO:

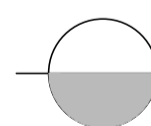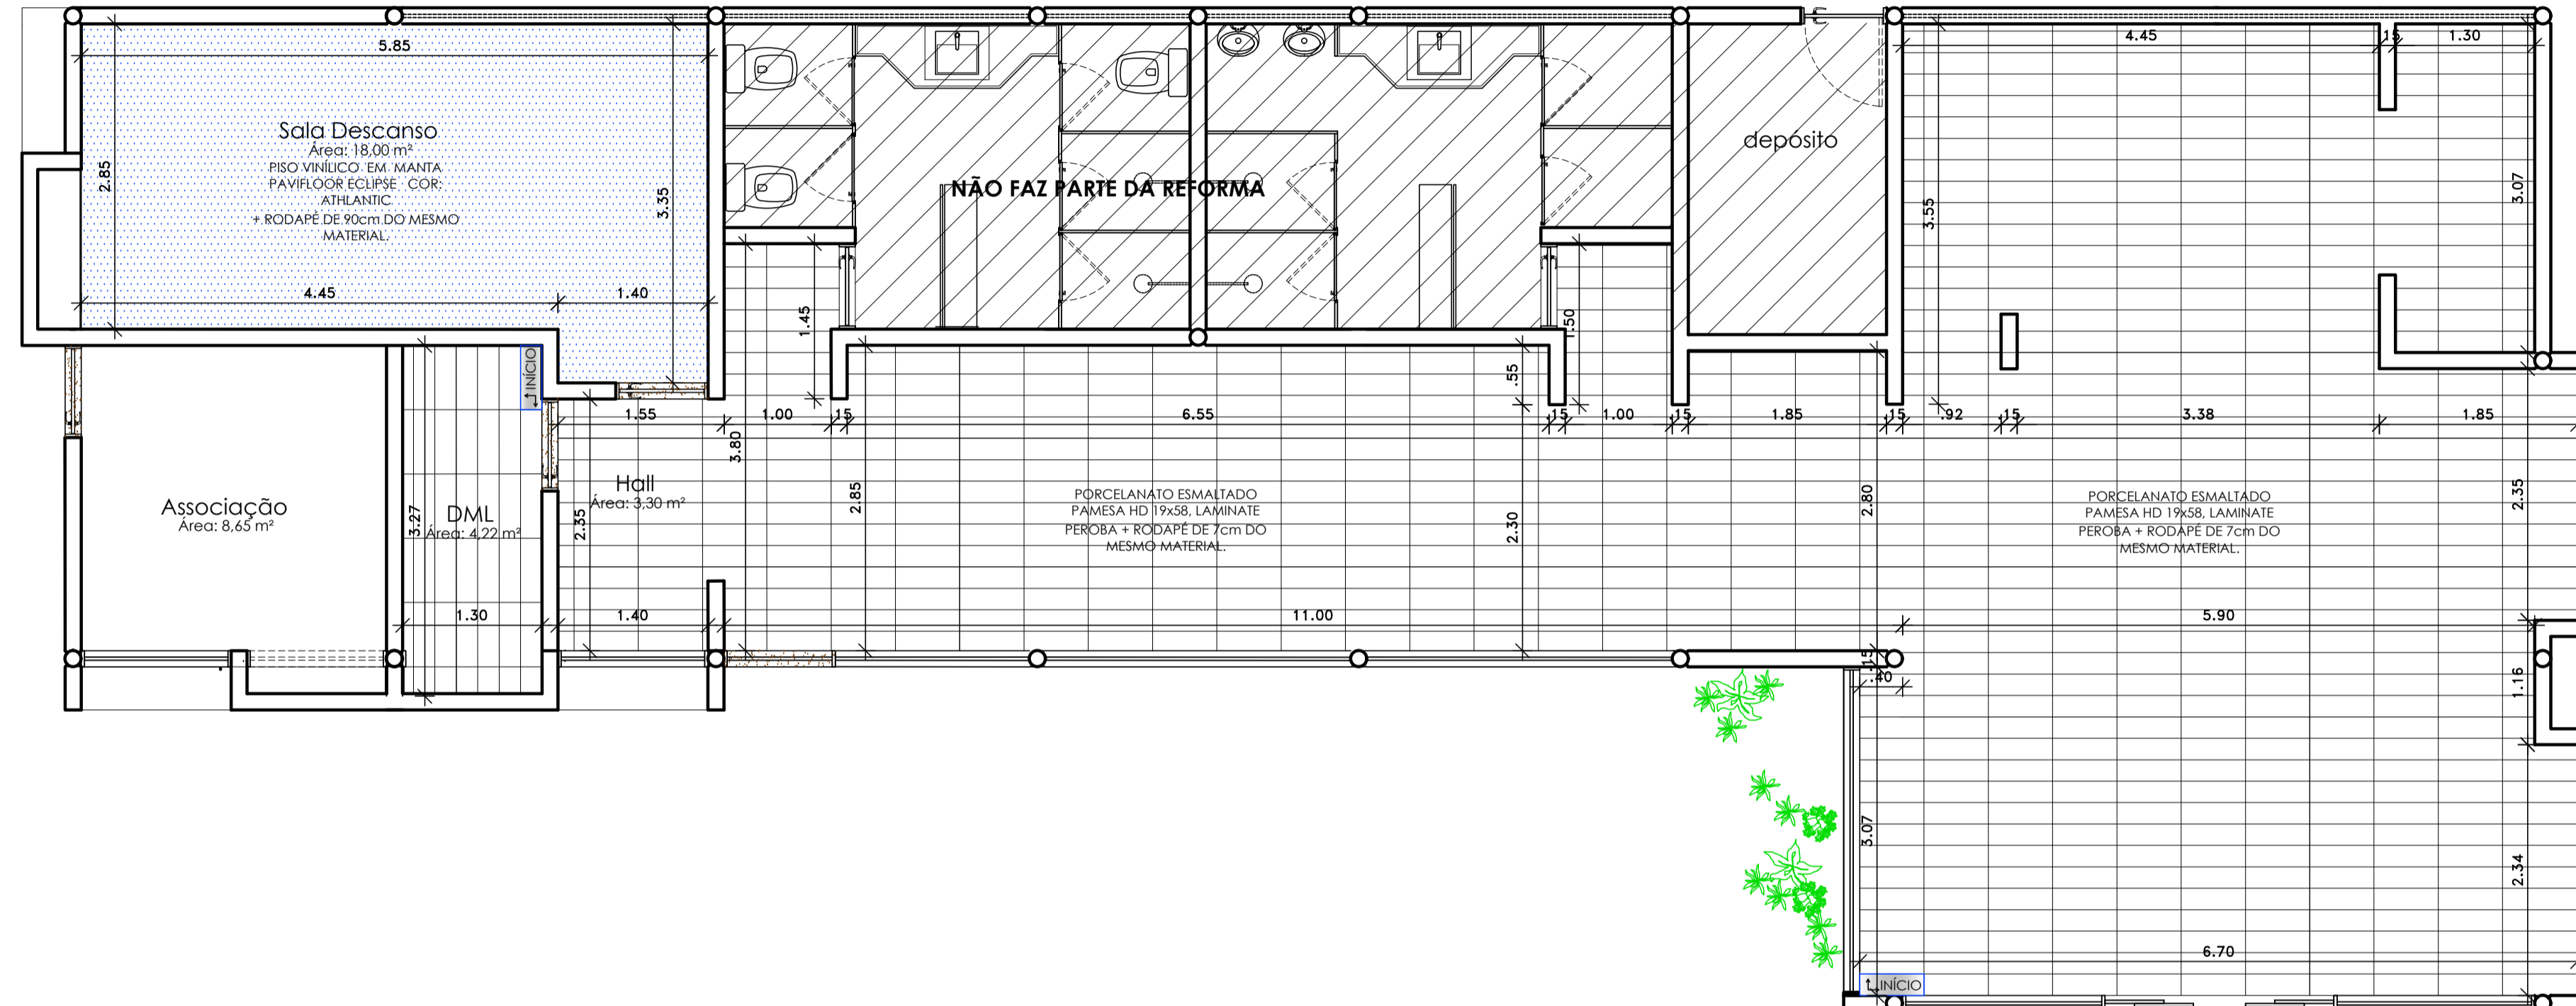

PLANTA DE PISO

Escala 1 / 50