


DETALHAMENTO			
Endereço: Rua Tabaires 360, Ilha do Retiro, Recife-PE			
Cliente: SEBRAE / PE		Projeto: SEBRAE / PE	
Desenho No.: P13.1		Projeto Por: Certa Engenharia e Construções LTDA	
End: Av. Alfredo Lisboa, 507 1º Andar - Bairro do Recife		Equipe Técnica: Juliano Dubeux, Gabriela Matos Ana Amélia Almeida	
Assunto: D15 - ARMÁRIO 1		Telefone: 3424 3796	
		Arquivo: 076_P13_D15_ARMARIO 1_R02.DWG	
		Escala: INDICADA	
		Data: MAR/2018	


Atenção conferir rigorosamente todas as cotas no local, antes da execução de qualquer detalhe. Em caso de dúvidas contactar os arquitetos.

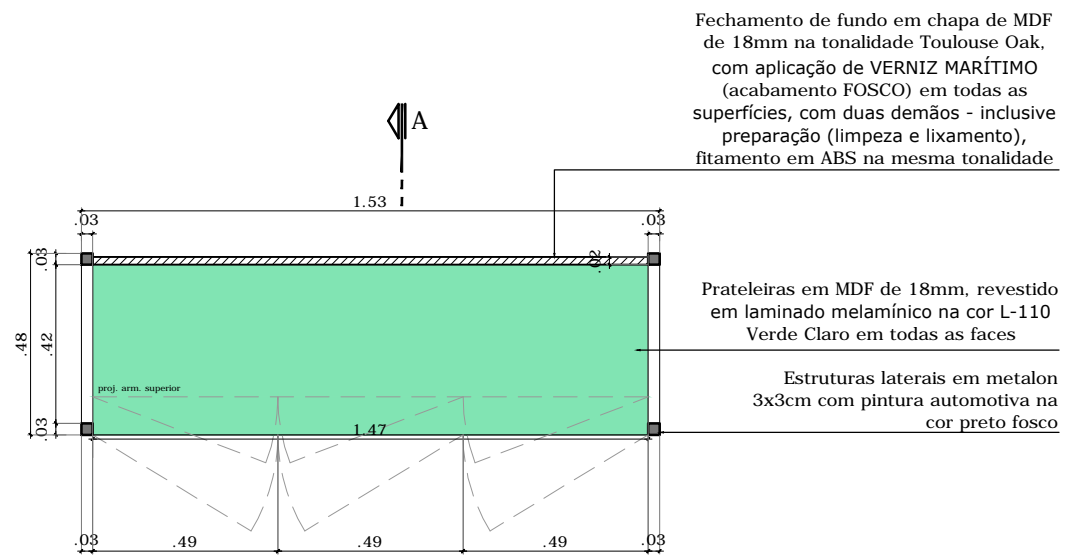

### PLANTA BAIXA

Escala — 1/20

Fechamento de topo em chapa de MDF de 30mm na tonalidade Toulouse Oak, com aplicação de VERNIZ MARÍTIMO (acabamento FOSCO) em todas as superfícies, com duas demãos - inclusive preparação (limpeza e lixamento), fitamento em ABS na mesma tonalidade

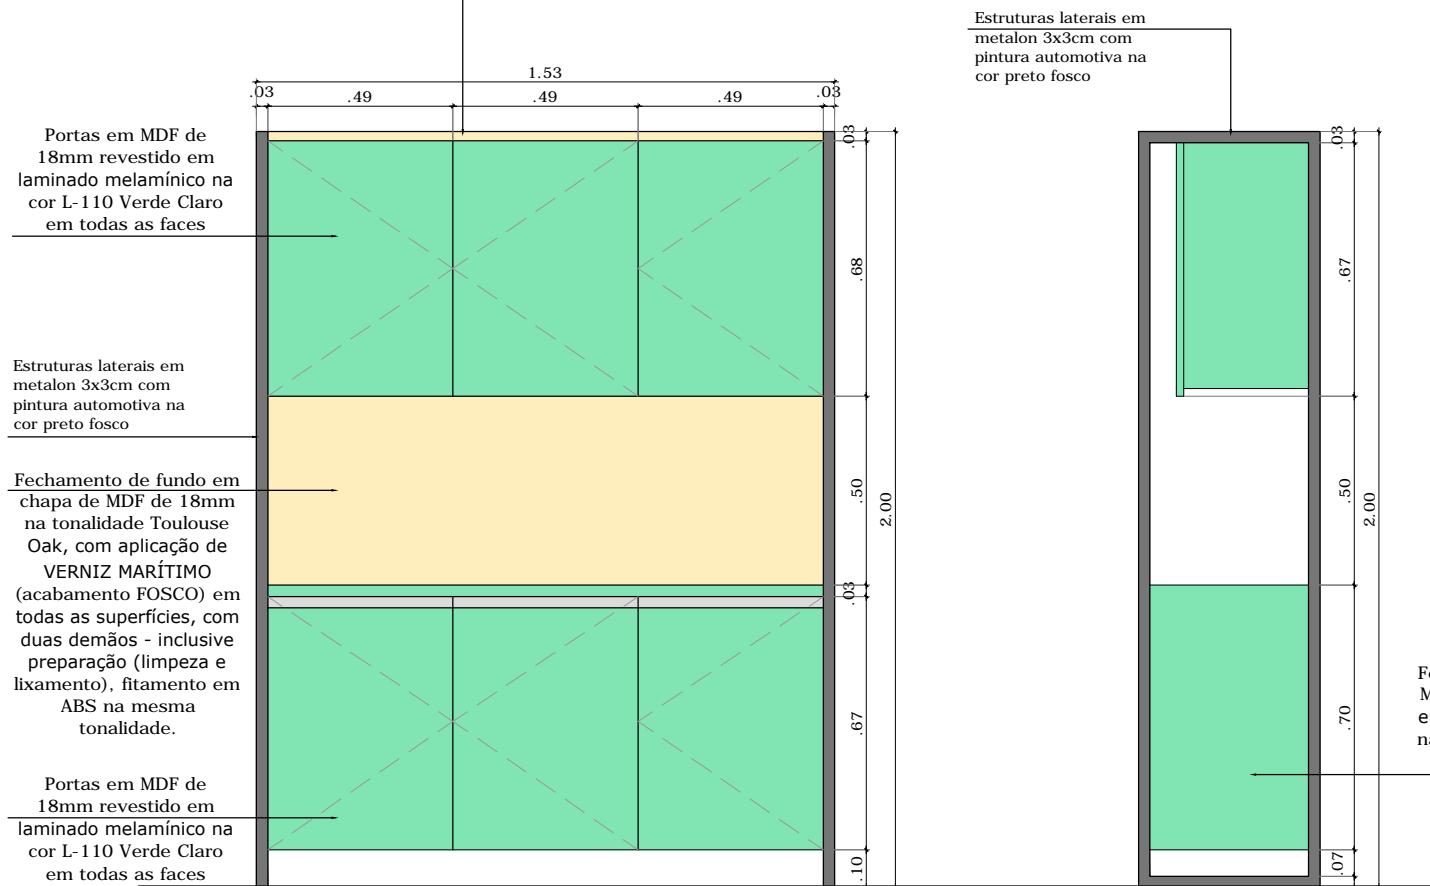


### ELEVAÇÃO FRONTAL

Escala — 1/20

### ELEVAÇÃO LATERAL


Escala — 1/20

Fechamento de topo em chapa de MDF de 30mm na tonalidade Toulouse Oak, com aplicação de VERNIZ MARÍTIMO (acabamento FOSCO) em todas as superfícies, com duas demãos - inclusive preparação (limpeza e lixamento), fitamento em ABS na mesma tonalidade.

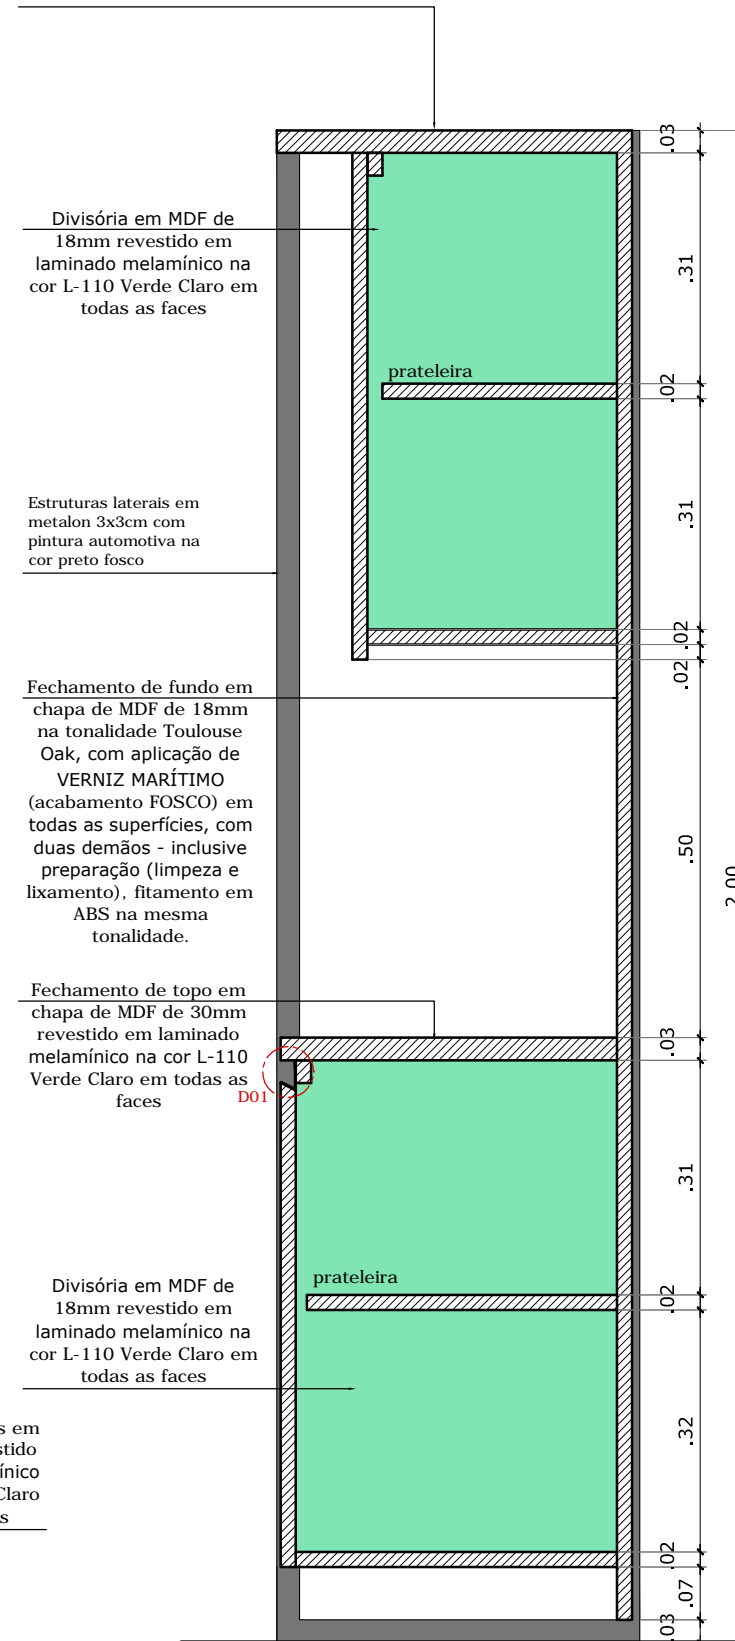

### CORTE AA

Escala — 1/10

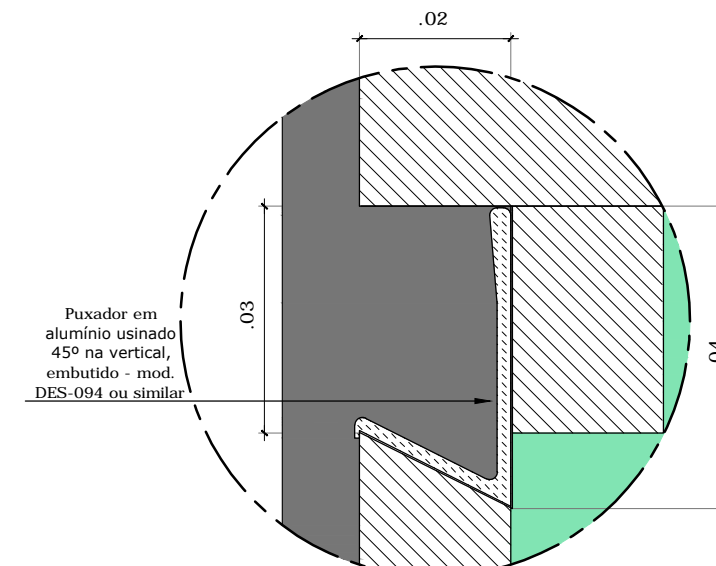

### DET. D01

Escala — 1/1