



AA Arquitetura Projetos e Serviços Ltda

Av. República do Líbano, 251 - Pina, Centro Empresarial Riomar Trade Center
Torre 1 - Sala 2911 - Recife - PE / CEP: 51.011-160
Fone: (81) 3314.2006 / 99927.2006
www.aaarquitectura.com
Email: aaarquitectura.pe@gmail.com

**PROJETO ARQUITETÔNICO SEM ACRÉSCIMO DE
ÁREA NO BLOCO QUE ABRIGA O REFEITÓRIO
SEBRAE - RECIFE / SEDE.**

CNPJ. 09.829.524/0001-64

ENDEREÇO: Rua Tabaiáres, 360 - Ilha do Retiro - Recife - PE. CEP: 50.750-230

PRANCHA:

PLANTA DE MOBILIÁRIO

QUADRO DE ÁREAS
ÁREA TOTAL = 135,00m²

SEQUÊNCIA:

12/12

DESENHO	Andréa Alves Sandra Leão
DATA	SETEMBRO / 2018
ESCALAS	INDICADAS

Revisão 1


PROJETO:

ANDRÉA ALVES - CAU Nº A 39.231-6

PROPRIETÁRIO/ REPRESENTANTE LEGAL:

SEBRAE - PE
CNPJ. 09.829.524/0001-64

CONSTRUÇÃO:

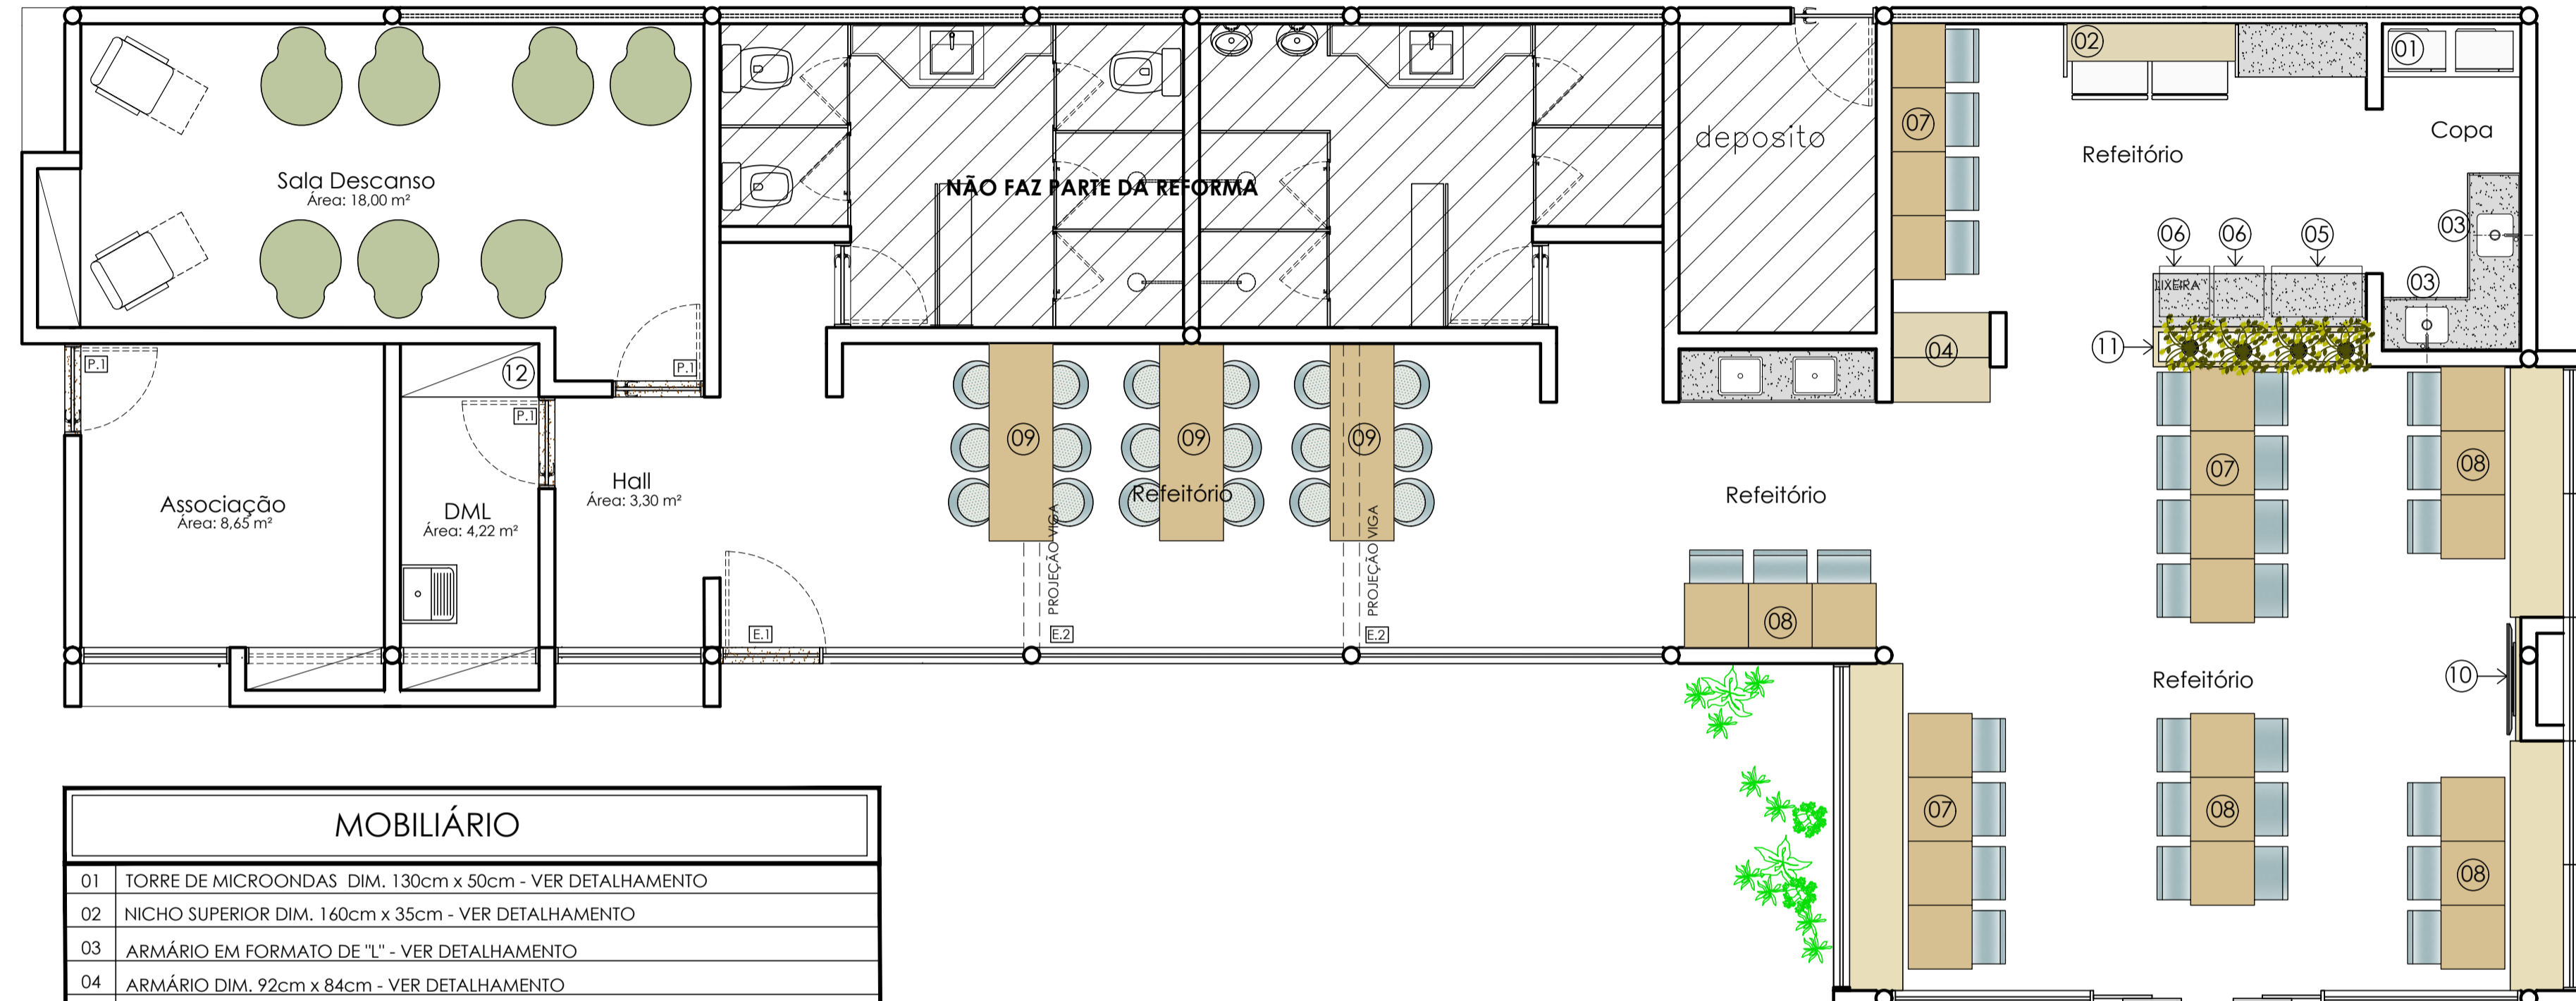

MOBILIÁRIO

01	TORRE DE MICROONDAS DIM. 130cm x 50cm - VER DETALHAMENTO
02	NICHO SUPERIOR DIM. 160cm x 35cm - VER DETALHAMENTO
03	ARMÁRIO EM FORMATO DE "L" - VER DETALHAMENTO
04	ARMÁRIO DIM. 92cm x 84cm - VER DETALHAMENTO
05	CARRINHO DE PRATOS DIM. 85cm x 50cm - VER DETALHAMENTO
06	LIXEIRA DIM. 50cm x 50cm - VER DETALHAMENTO e REFERÊNCIAS
07	MESA DIM. 240cm x 60cm - VER DETALHAMENTO
08	MESA DIM. 180cm x 60cm - VER DETALHAMENTO
09	MESA DIM. 185cm x 60cm - VER DETALHAMENTO
10	PAINEL DE TV DIM. 116cm x 240cm (largura x altura) - VER DETALHAMENTO
11	CACHEPÔ 200cm x 38cm - VER DETALHAMENTO
12	ARMÁRIO ALTO 130cm x 50cm - VER DETALHAMENTO

PLANTA DE MOBILIÁRIO
Escala 1 / 50