



AA Arquitetura Projetos e Serviços Ltda

Av. República do Líbano, 251 - Pina, Centro Empresarial Riomar Trade Center
Torre 1 - Sala 2911 - Recife - PE / CEP: 51.011-160
Fone: (81) 3314.2006 / 99927.2006
www.aaarquitetura.com
Email: aaarquitetura.pe@gmail.com

PROJETO ARQUITETÔNICO SEM ACRÉSCIMO DE ÁREA NO BLOCO QUE ABRIGA O REFEITÓRIO SEBRAE - RECIFE / SEDE.

CNPJ. 09.829.524/0001-64

ENDEREÇO: Rua Taboalães, 360 - Ilha do Retiro - Recife - PE. CEP: 50.750-230

PRANCHA:

CORTES

QUADRO DE ÁREAS

ÁREA TOTAL = 135,00m²

SEQUÊNCIA:

DESENHO

Andréa Alves
Sandra Leão

DATA

SETEMBRO / 2018

ESCALAS

INDICADAS


03/12

Revisão 1

PROJETO: ANDRÉA ALVES - CAU Nº A 39.231-6

PROPRIETÁRIO/ REPRESENTANTE LEGAL: SEBRAE - PE
CNPJ. 09.829.524/0001-64


CONSTRUÇÃO:

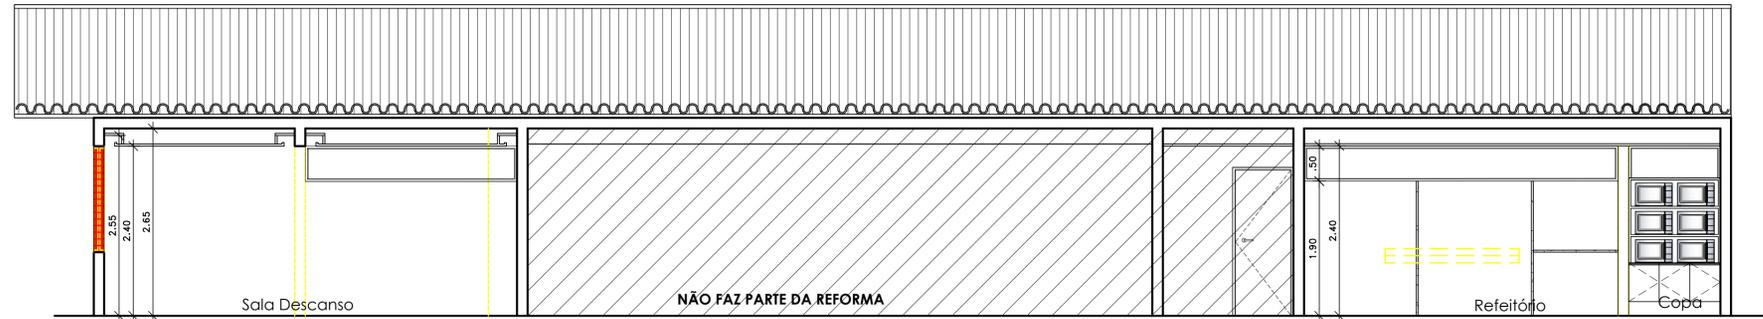


CORTE AB
Escala 1 / 50




CORTE CD
Escala 1 / 50

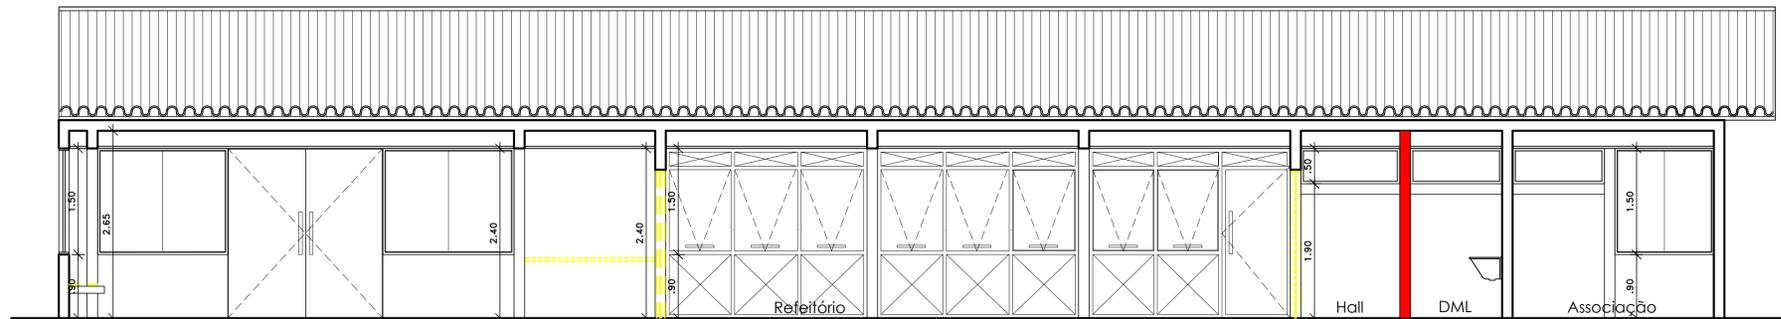

CORTE EF
Escala 1 / 50

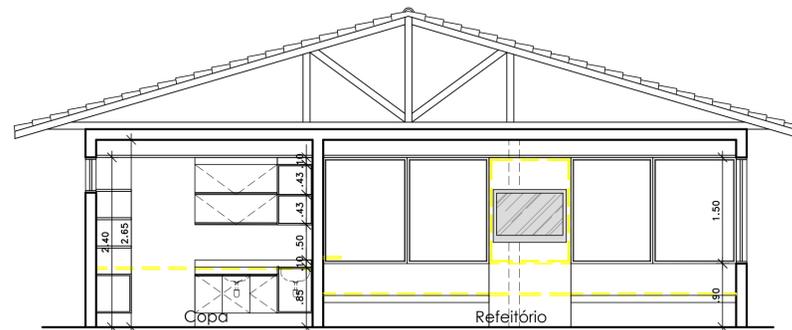

CORTE GH
Escala 1 / 50

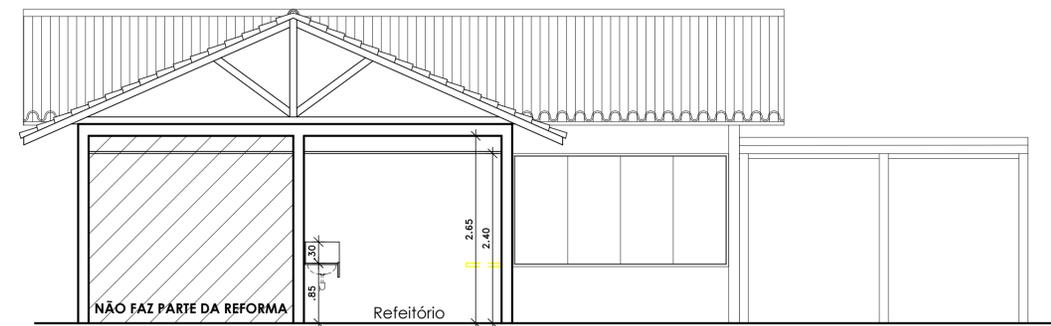

CORTE IJ
Escala 1 / 50