



AA Arquitetura Projetos e Serviços Ltda

Av. República do Líbano, 251 - Pina, Centro Empresarial Riomar Trade Center
Torre 1 - Sala 2911 - Recife - PE / CEP: 51.011-160
Fone: (81) 3314.2006 / 99927.2005
www.aaarquitetura.com
Email: aaarquitetura.pe@gmail.com

**PROJETO ARQUITETÔNICO SEM ACRÉSCIMO DE
ÁREA NO BLOCO QUE ABRIGA O REFEITÓRIO
SEBRAE - RECIFE / SEDE.**

CNPJ. 09.829.524/0001-64

ENDEREÇO: Rua Tabaiáres, 360 - Ilha do Retiro - Recife - PE. CEP: 50.750-230

PRANCHA:

PONTOS HIDROSSANITÁRIOS

QUADRO DE ÁREAS

ÁREA TOTAL = 135,00m²

SEQUÊNCIA:

07/12

DESENHO

Andréa Alves
Sandra Leão

DATA

SETEMBRO / 2018

ESCALAS

INDICADAS

Revisão 1


PROJETO:

ANDRÉA ALVES - CAU Nº A 39.231-6

PROPRIETÁRIO/ REPRESENTANTE LEGAL:

SEBRAE - PE
CNPJ. 09.829.524/0001-64

CONSTRUÇÃO:

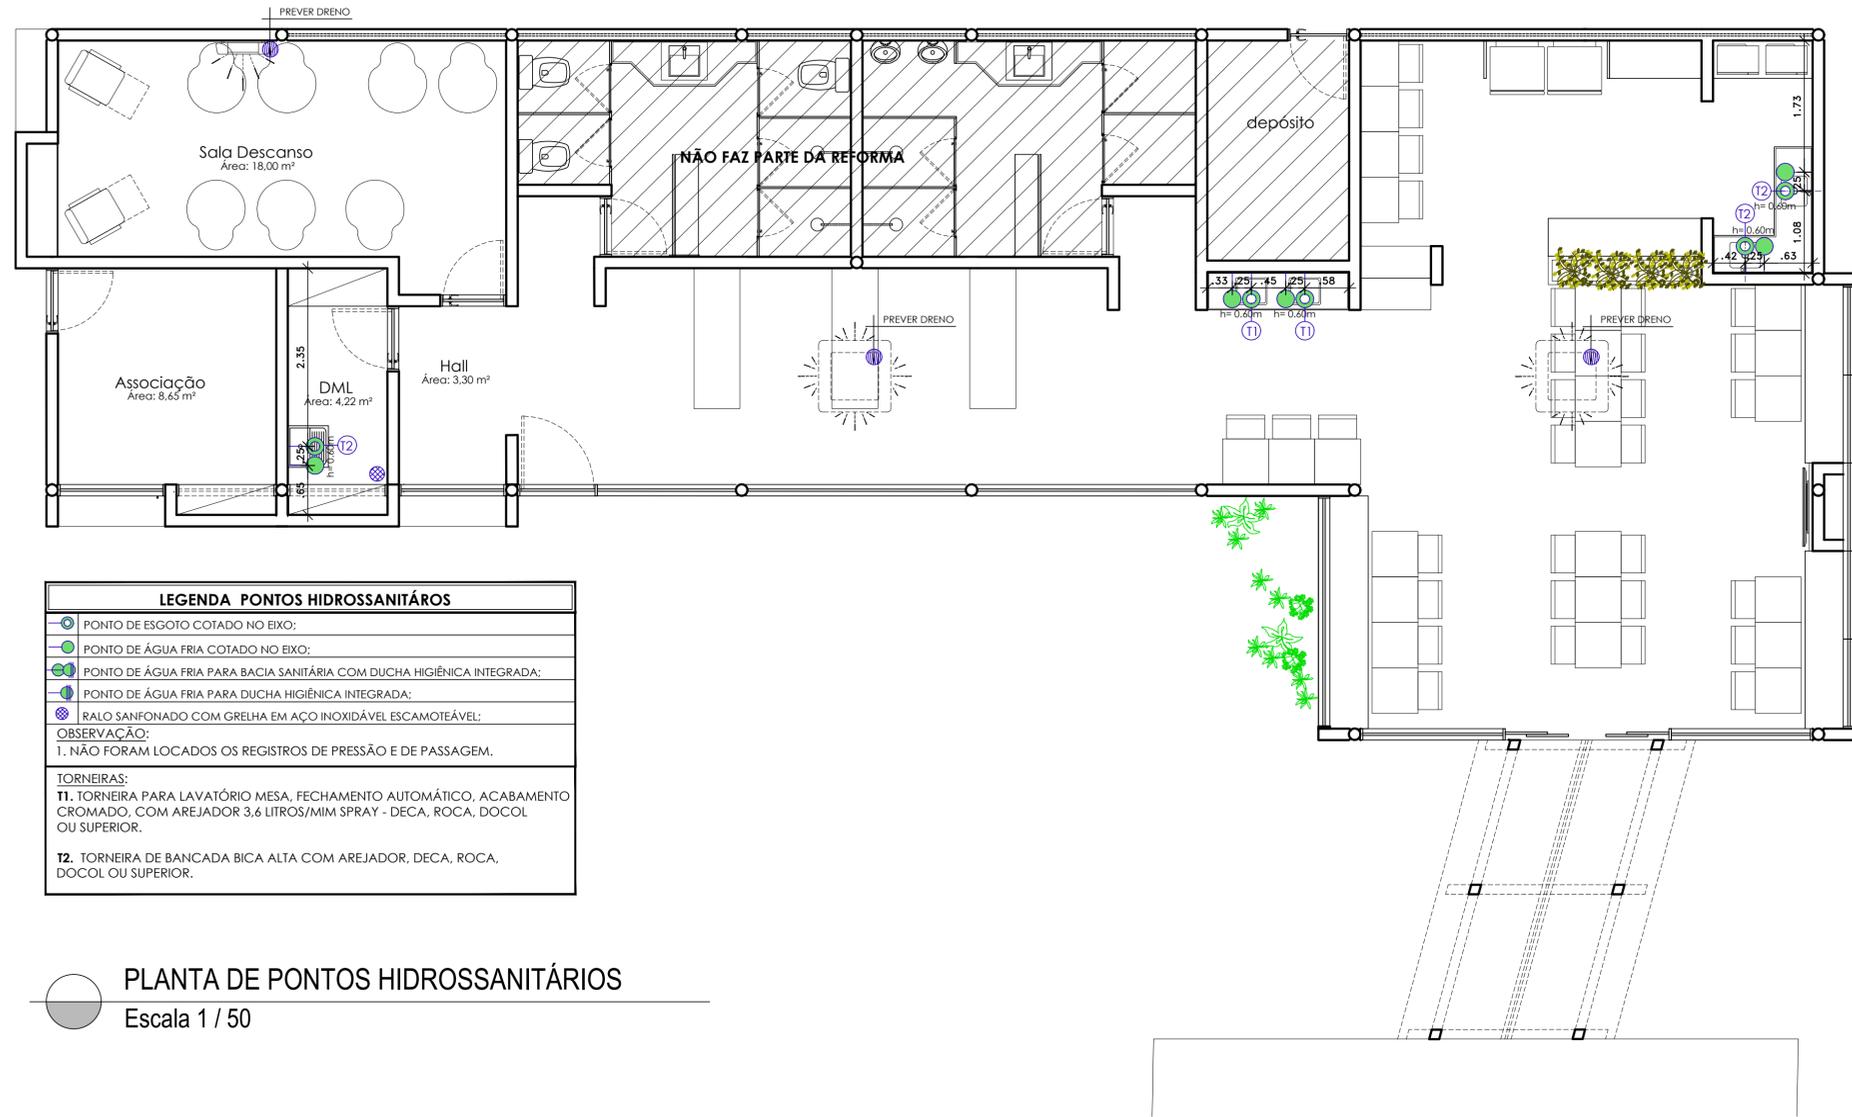

LEGENDA PONTOS HIDROSSANITÁRIOS

- PONTO DE ESGOTO COTADO NO EIXO;
- PONTO DE ÁGUA FRIA COTADO NO EIXO;
- PONTO DE ÁGUA FRIA PARA BACIA SANITÁRIA COM DUCHA HIGIÊNICA INTEGRADA;
- PONTO DE ÁGUA FRIA PARA DUCHA HIGIÊNICA INTEGRADA;
- RALO SANFONADO COM GRELHA EM AÇO INOXIDÁVEL ESCAMOTEÁVEL;

OBSERVAÇÃO:

1. NÃO FORAM LOCADOS OS REGISTROS DE PRESSÃO E DE PASSAGEM.

TORNEIRAS:

T1. TORNEIRA PARA LAVATÓRIO MESA, FECHAMENTO AUTOMÁTICO, ACABAMENTO CROMADO, COM AREJADOR 3,6 LITROS/MIM SPRAY - DECA, ROCA, DOCOL OU SUPERIOR.

T2. TORNEIRA DE BANCADA BICA ALTA COM AREJADOR. DECA, ROCA, DOCOL OU SUPERIOR.

PLANTA DE PONTOS HIDROSSANITÁRIOS
Escala 1 / 50