



AA Arquitetura Projetos e Serviços Ltda

Av. República do Líbano, 251 - Pina, Centro Empresarial Riomar Trade Center
Torre 1 - Sala 2911 - Recife - PE / CEP: 51.011-160
Fone: (81) 3314.2006 / 99927.2005
www.aaarquitectura.com
Email: aaarquitectura.pe@gmail.com

**PROJETO ARQUITETÔNICO SEM ACRÉSCIMO DE
ÁREA NO BLOCO QUE ABRIGA O REFEITÓRIO
SEBRAE - RECIFE / SEDE.**

CNPJ. 09.829.524/0001-64

ENDEREÇO: Rua Tabaiáres, 360 - Ilha do Retiro - Recife - PE. CEP: 50.750-230

PRANCHA:

PLANTA DE FORRO

QUADRO DE ÁREAS
ÁREA TOTAL = 135,00m²

SEQUÊNCIA:

08/12

| | |
|---------|-----------------------------|
| DESENHO | Andréa Alves Sandra Leão |
| DATA | SETEMBRO / 2018 |
| ESCALAS | INDICADAS |

Revisão 1



PROJETO:

ANDRÉA ALVES - CAU Nº A 39.231-6

PROPRIETÁRIO/ REPRESENTANTE LEGAL:

SEBRAE - PE
CNPJ. 09.829.524/0001-64

CONSTRUÇÃO:

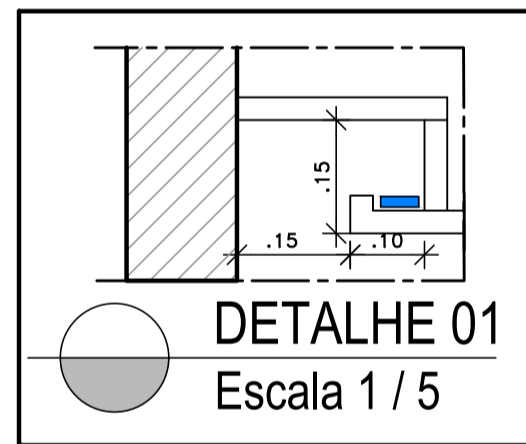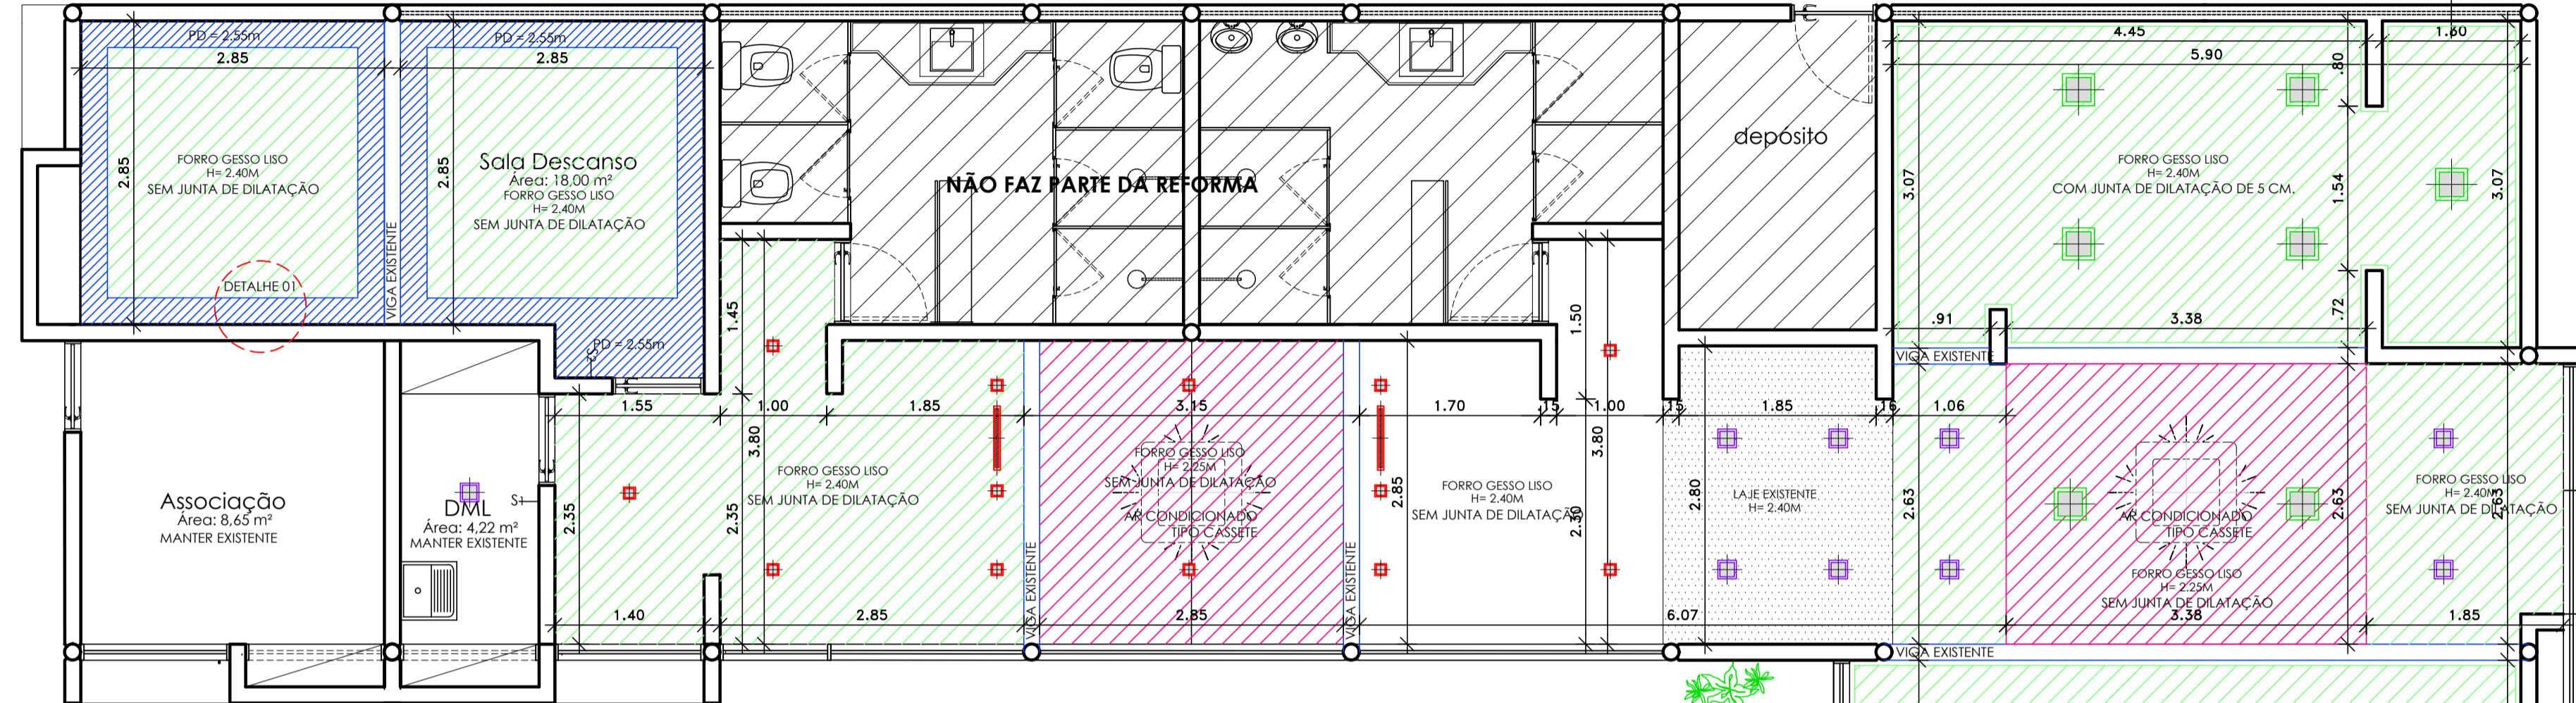

PLANTA DE FORRO
Escala 1 / 50