



AA Arquitetura Projetos e Serviços Ltda

Av. República do Líbano, 251 - Pina, Centro Empresarial Riomar Trade Center
Torre 1 - Sala 2911 - Recife - PE / CEP: 51.011-160
Fone: (81) 3039.7444 / 99927.2006
Email: aaarquitetura.pe@gmail.com

**PROJETO ARQUITETÔNICO PARA PRAÇA
INTERNA TIPO PARKLET
SEBRAE - RECIFE / SEDE.**

CNPJ. 09.829.524/0001-64

ENDEREÇO: Rua Tabácares , 360 - Ilha do Retiro - Recife - PE. CEP: 50.750-230

PRANCHA: **PLANTA DE LAYOUT**

QUADRO DE ÁREAS
ÁREA TOTAL: 283,53m²
ÁREA DE SOLO NATURAL: 175,21m²
ÁREA PAVIMENTADA: 108,32m²


SEQUÊNCIA: 03/06	DESENHO	Andréa Alves Sandra Leão
	DATA	SETEMBRO / 2018
	ESCALAS	INDICADAS

Revisão 1

PROJETO :

PROPRIETÁRIO/ REPRESENTANTE LEGAL: ANDRÉA ALVES - CAU Nº A 39.231-6

CONSTRUÇÃO: SEBRAE - PE
CNPJ. 09.829.524/0001-64

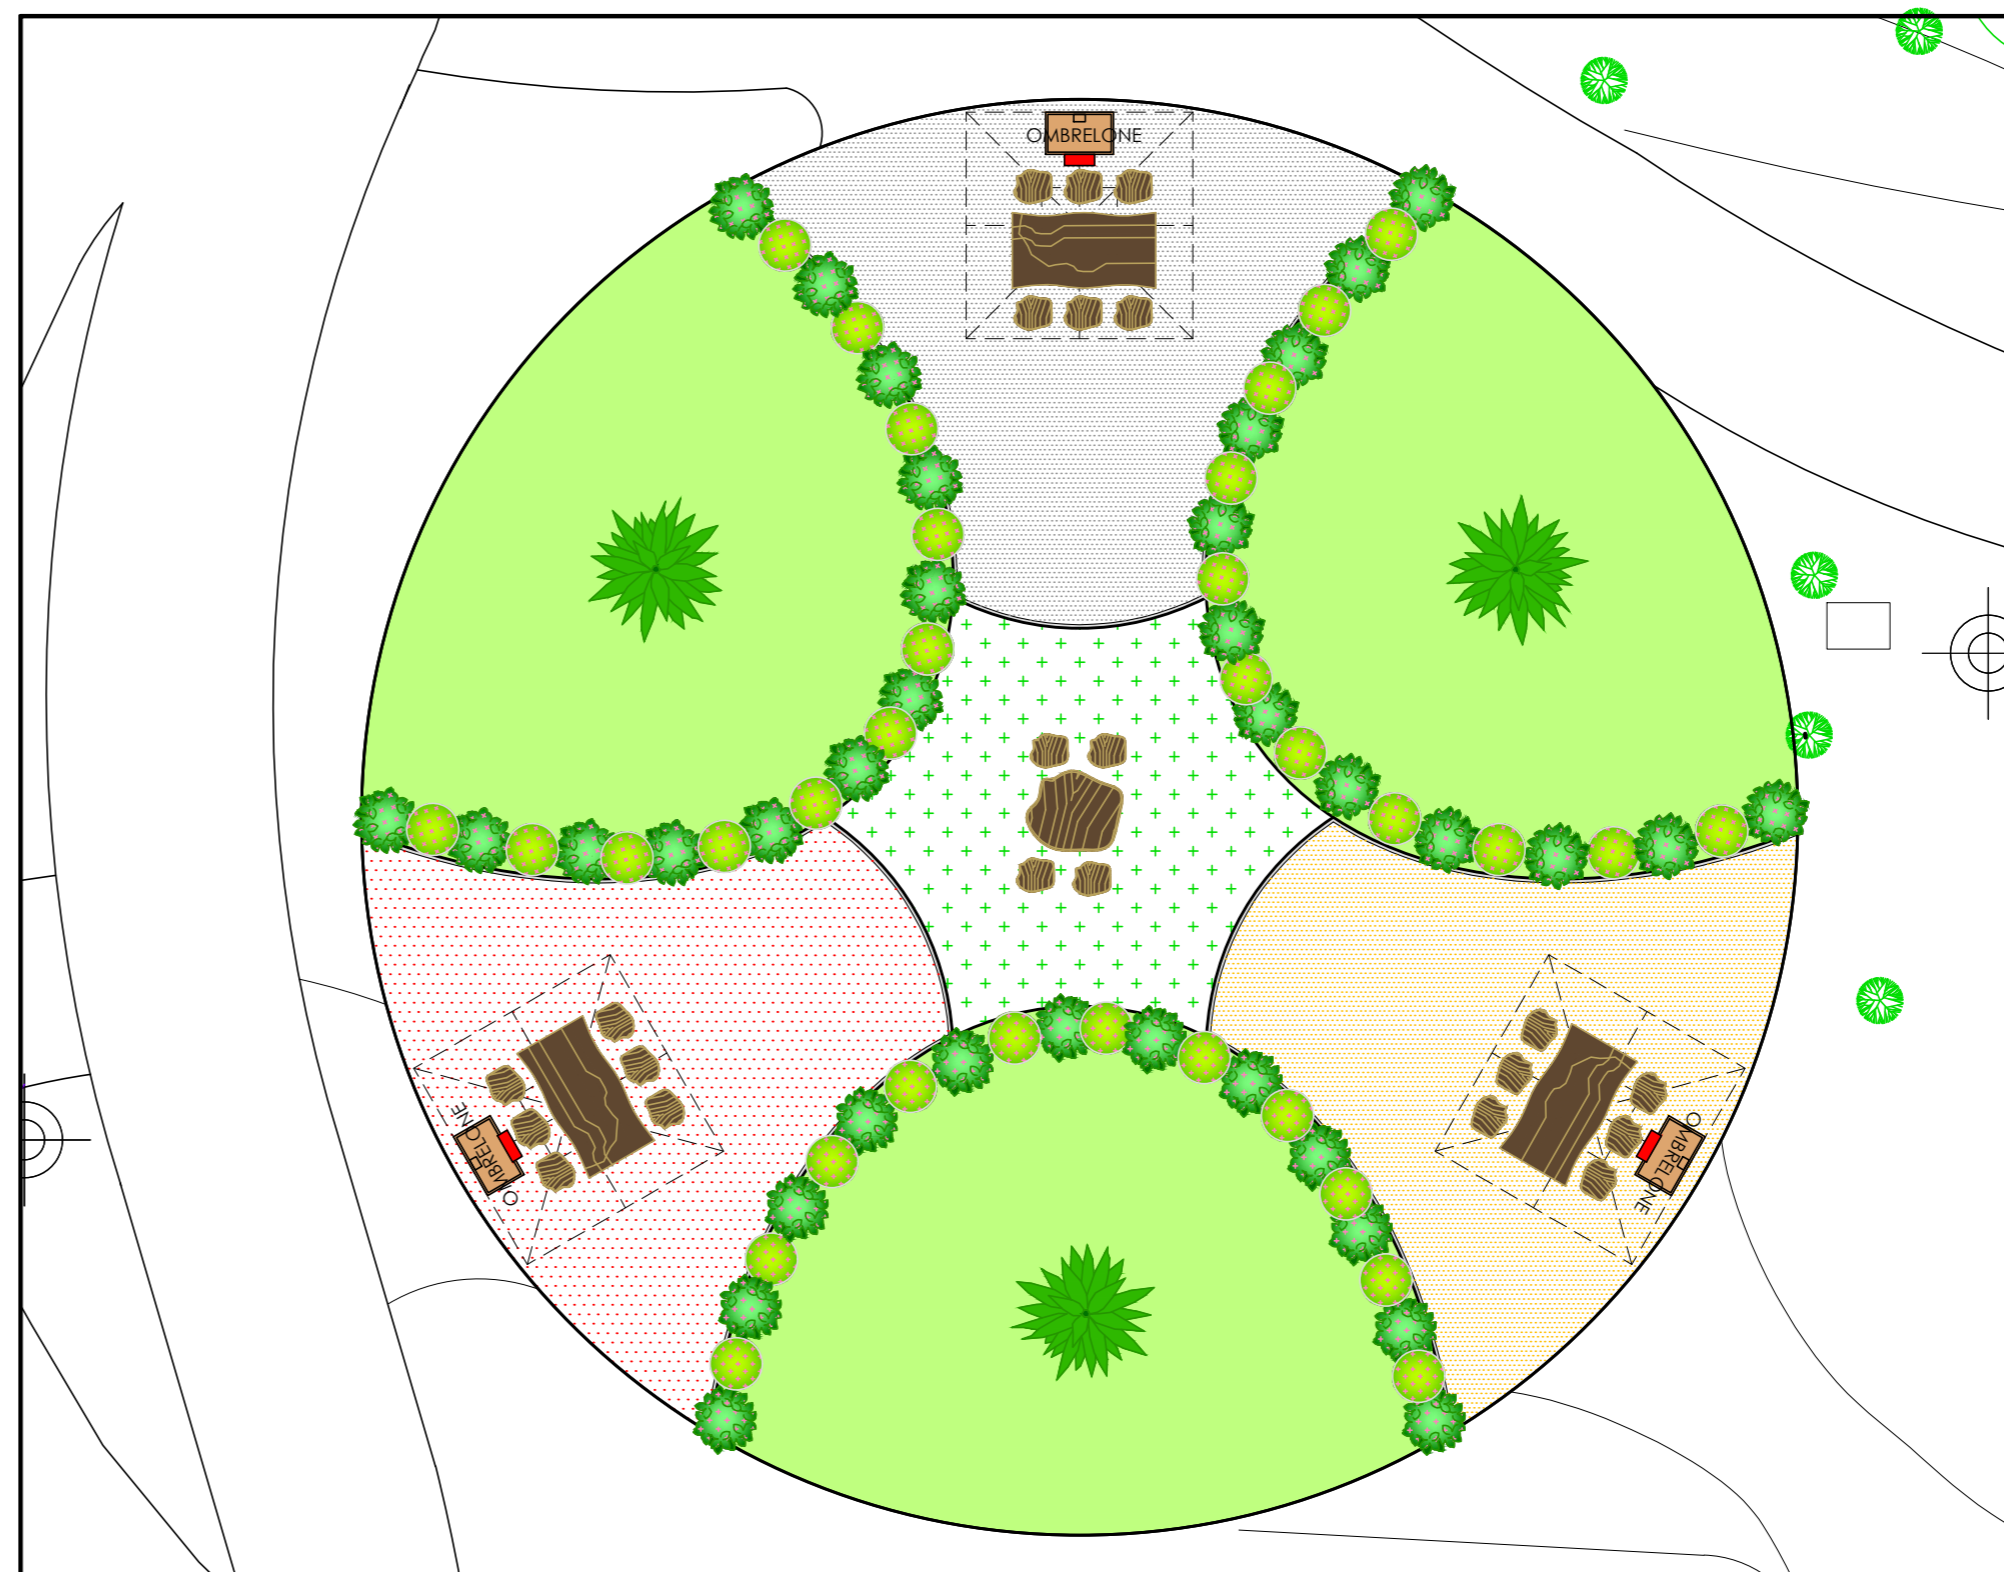

PLANTA DE LAYOUT
Escala 1 / 100

TIPOS DE MÓVEIS	
	OMBRELONE SUPREMO LATERAL QUADRADO 3X3M GIRA 360º MADEIRA E FLOREIRA

	MESA RÚSTICA DE MADEIRA MACIÇA
	BANCO RÚSTICO DE MADEIRA MACIÇA 35X35 CM

