



Detalhe Kit de interligação
s/ Esc.

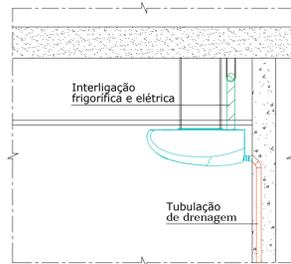


Detalhe Instalação de Split Hi-wall
s/ Esc.




Detalhe Split Piso teto - Lateral
s/ Esc.

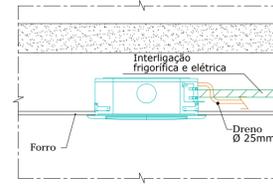

Detalhe Split Cassete
s/ Esc.

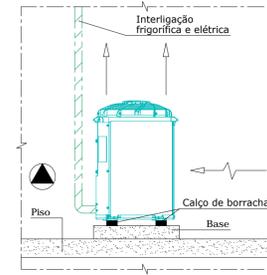


Detalhe Unidade Condensadora
s/ Esc.

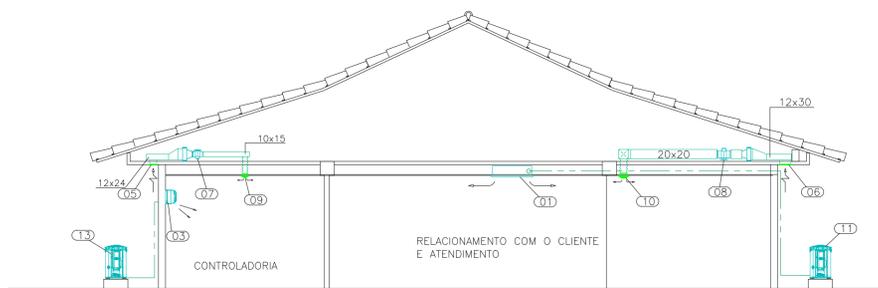

CORTE A
Esc. 1:75

Capacidade Nominal (Btu/h)	Modelo	Tubulação Frigorífica		Elétrica	
		Sucção	Exp/Liq	Potência(W)	Tensão(V)
18.000	HI-WALL	5/8"	1/4"	1.625	220
12.000	HI-WALL	1/2"	1/4"	1.085	220
24.000	CASSETE	5/8"	1/4"	2.492	220
9.000	HI-WALL	3/8"	1/4"	814	220
36.000	CASSETE	7/8"	3/8"	3.480	220
30.000	PISO TETO	5/8"	3/8"	3.120	220

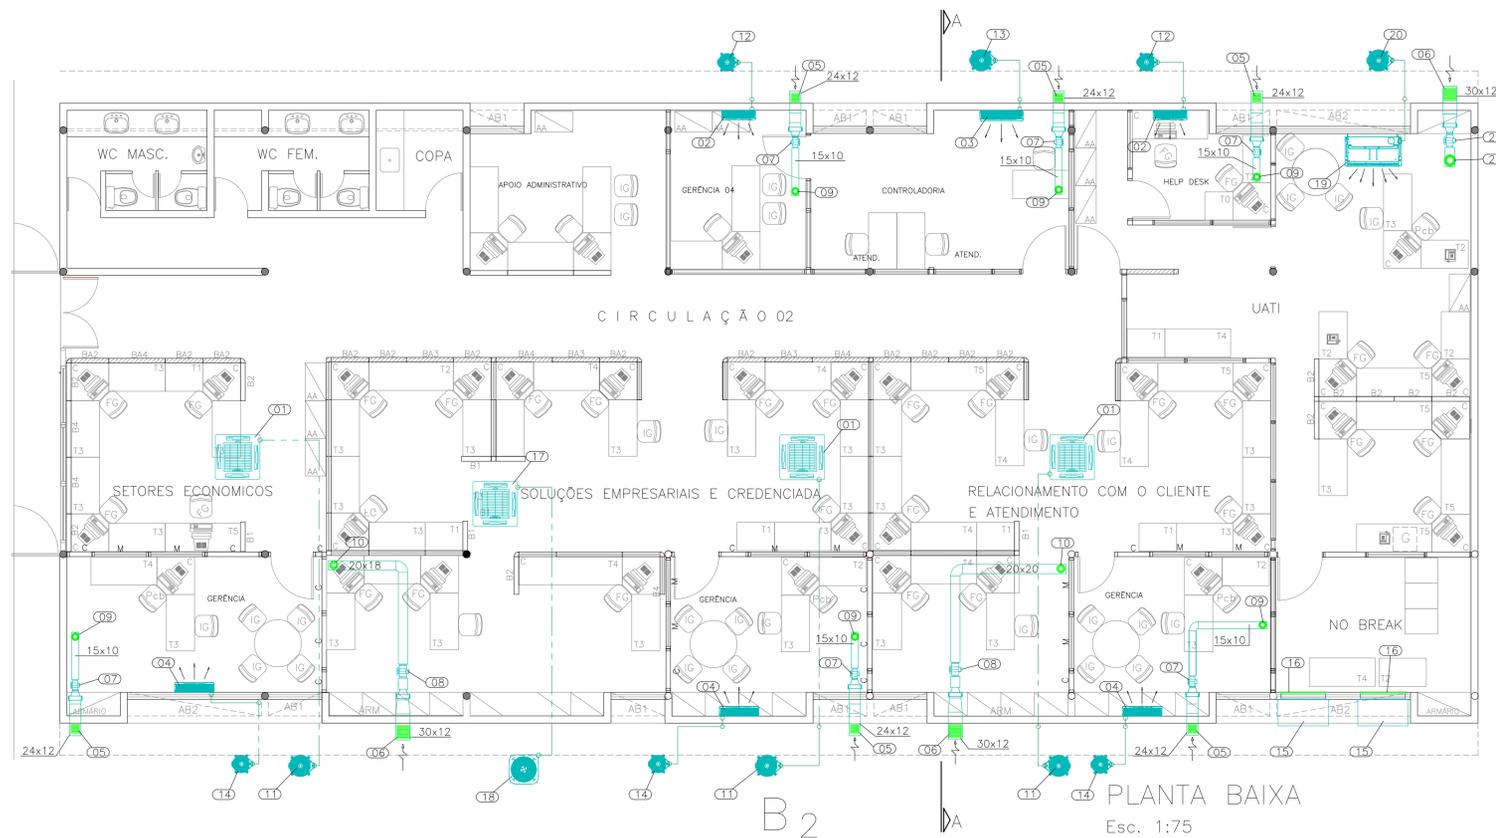

PLANTA BAIXA
Esc. 1:75

ITEM	QUANT.	UNID.	DESCRIÇÃO
22	01	PÇ	REGULADOR DE VAZÃO RVA 125 - FABRICANTE SICTELL OU SIMILAR
21	01	PÇ	VENTILADOR MODELO MAXX 125 + FILBOX QUAD 125 - FABRICANTE SICTELL OU SIMILAR
20	01	PÇ	UNIDADE CONDENSADORA, CAPACIDADE 30.000 Btu/h - FABRICANTE CARRIER OU SIMILAR
19	01	PÇ	UNIDADE EVAPORADORA PISO TETO CAPACIDADE 30.000 Btu/h - FABRICANTE CARRIER OU SIMILAR
18	01	PÇ	UNIDADE CONDENSADORA, CAPACIDADE 36.000 Btu/h - FABRICANTE CARRIER OU SIMILAR
17	01	PÇ	UNIDADE EVAPORADORA CASSETE, CAPACIDADE 36.000 Btu/h - FABRICANTE CARRIER OU SIMILAR
16	02	PÇ	GRELHA DE INSUFILAMENTO DE DUPLA DEFLEXÃO, MODELO VAT-D, DIMENSÃO 950x300 mm - FABRICANTE TROX OU SIMILAR
15	02	PÇ	SELF-WALL MOUNTED, CAPACIDADE 48.000 Btu/h - FABRICANTE CARRIER OU SIMILAR
14	03	PÇ	UNIDADE CONDENSADORA, CAPACIDADE 12.000 Btu/h - FABRICANTE MIDEA OU SIMILAR
13	01	PÇ	UNIDADE CONDENSADORA, CAPACIDADE 18.000 Btu/h - FABRICANTE MIDEA OU SIMILAR
12	02	PÇ	UNIDADE CONDENSADORA, CAPACIDADE 9.000 Btu/h - FABRICANTE MIDEA OU SIMILAR
11	03	PÇ	UNIDADE CONDENSADORA, CAPACIDADE 24.000 Btu/h - FABRICANTE MIDEA OU SIMILAR
10	02	PÇ	REGULADOR DE VAZÃO RVA 150 - FABRICANTE SICTELL OU SIMILAR
09	06	PÇ	REGULADOR DE VAZÃO RVA 100 - FABRICANTE SICTELL OU SIMILAR
08	02	PÇ	VENTILADOR MODELO MAXX 150 + FILBOX QUAD 150 - FABRICANTE SICTELL OU SIMILAR
07	06	PÇ	VENTILADOR MODELO MAXX 100 + FILBOX QUAD 100 - FABRICANTE SICTELL OU SIMILAR
06	03	PÇ	VENEZIANA EXTERNA AWK, DIMENSÃO 200x200 mm - FABRICANTE TROX OU SIMILAR
05	06	PÇ	VENEZIANA EXTERNA AWK, DIMENSÃO 150x150 mm - FABRICANTE TROX OU SIMILAR
04	03	PÇ	UNIDADE EVAPORADORA HI-WALL, CAPACIDADE 12.000 Btu/h - FABRICANTE CARRIER OU SIMILAR
03	01	PÇ	UNIDADE EVAPORADORA HI-WALL, CAPACIDADE 18.000 Btu/h - FABRICANTE MIDEA OU SIMILAR
02	02	PÇ	UNIDADE EVAPORADORA HI-WALL, CAPACIDADE 9.000 Btu/h - FABRICANTE MIDEA OU SIMILAR
01	03	PÇ	UNIDADE EVAPORADORA CASSETE, CAPACIDADE 24.000 Btu/h - FABRICANTE CARRIER OU SIMILAR

RELAÇÃO DE MATERIAIS

REV.	DATA	DESCRIÇÃO	RESP.
01	13/08/19	ADIÇÃO DE CORTE, ADEQUAÇÃO AS SOLICITAÇÕES DO SEBRAE	KDS
00	18/07/19	EMIÇÃO INICIAL	KDS



Cliente: SEBRAE PE
 Obra: CLIMATIZAÇÃO SEDE DO SEBRAE EM RECIFE-PE
 Prancha: BLOCO B2 - PLANTA BAIXA, CORTE E DETALHES
 Responsável técnico:

CELIO GOMES DA SILVA
 Eng. mecânico-crea PE 10 459 - D