



Detalhe Kit de interligação
s/ Esc.




Detalhe Instalação de Split Hi-wall
s/ Esc.

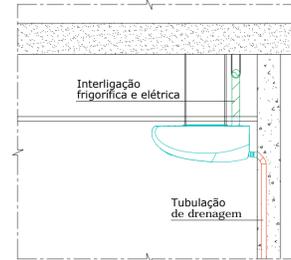

Detalhe Split Piso teto - Lateral
s/ Esc.

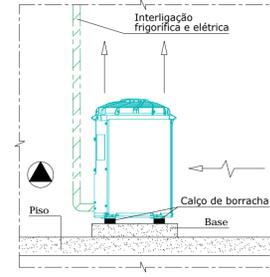

Detalhe Unidade Condensadora
s/ Esc.

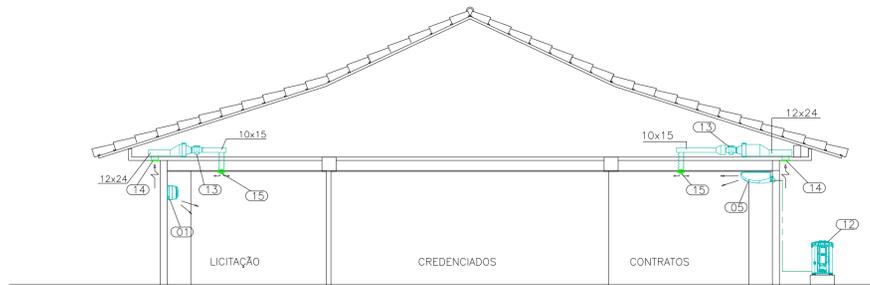


CORTE A
Esc. 1:75

Capacidade Nominal (Btu/h)	Modelo	Tubulação Frigorífica		Elétrica	
		Sucção	Exp/Liq	Potência(W)	Tensão(V)
18.000	HI-WALL	5/8"	1/4"	1.625	220
22.000	HI-WALL	5/8"	1/4"	1.990	220
30.000	PISO TETO	5/8"	3/8"	3.120	220
9.000	HI-WALL	3/8"	1/4"	814	220

TUBULAÇÃO DOS EQUIPAMENTOS DAS SALAS: LICITAÇÃO, AUDITORIA E COORDENAÇÃO

Capacidade Nominal (Btu/h)	Modelo	Tubulação Frigorífica		Elétrica	
		Sucção	Exp/Liq	Potência(W)	Tensão(V)
18.000	HI-WALL	3/4"	1/4"	1.625	220
22.000	HI-WALL	3/4"	3/8"	1.990	220
9.000	HI-WALL	5/8"	1/4"	814	220

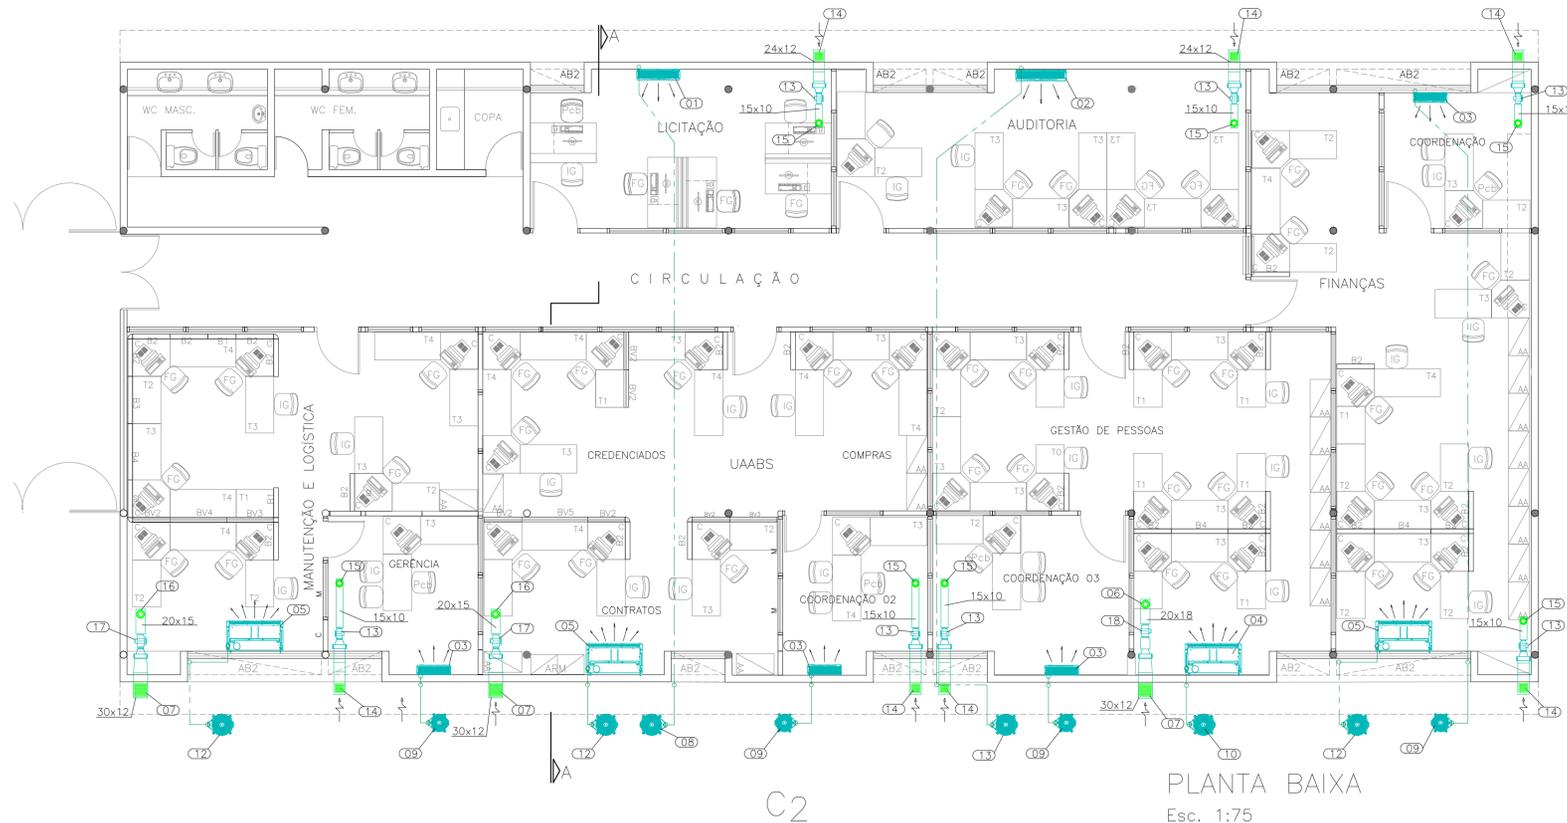

PLANTA BAIXA
Esc. 1:75

ITEM	QUANT.	UNID.	DESCRIÇÃO
18	01	PÇ	VENTILADOR MODELO MAXX 150 + FILBOX QUAD 150. FABRICANTE SICTELL OU SIMILAR.
17	02	PÇ	VENTILADOR MODELO MAXX 125 + FILBOX QUAD 125. FABRICANTE SICTELL OU SIMILAR.
16	02	PÇ	REGULADOR DE VAZÃO RVA. 125. FABRICANTE SICTELL OU SIMILAR.
15	07	PÇ	REGULADOR DE VAZÃO RVA 100. FABRICANTE SICTELL OU SIMILAR.
14	07	PÇ	VENEZIANA EXTERNA AWK. DIMENSÃO 150x150 mm. FABRICANTE TROX OU SIMILAR.
13	07	PÇ	VENTILADOR MODELO MAXX 100 + FILBOX QUAD 100. FABRICANTE SICTELL OU SIMILAR.
12	03	PÇ	UNIDADE CONDENSADORA. CAPACIDADE 30.000 Btu/h. FABRICANTE MIDEA, CARRIER OU SIMILAR.
10	01	PÇ	UNIDADE CONDENSADORA. CAPACIDADE 30.000 Btu/h. FABRICANTE MIDEA, CARRIER OU SIMILAR.
09	04	PÇ	UNIDADE CONDENSADORA. CAPACIDADE 9.000 Btu/h. FABRICANTE MIDEA OU SIMILAR.
08	01	PÇ	UNIDADE CONDENSADORA. CAPACIDADE 18.000 Btu/h. FABRICANTE MIDEA CARRIER OU SIMILAR.
07	03	PÇ	VENEZIANA EXTERNA AWK. DIMENSÃO 240x240 mm. FABRICANTE TROX OU SIMILAR.
06	01	PÇ	REGULADOR DE VAZÃO RVA 150. FABRICANTE SICTELL OU SIMILAR.
05	03	PÇ	UNIDADE EVAPORADORA PISO TETO. CAPACIDADE 30.000 Btu/h. FABRICANTE CARRIER OU SIMILAR.
04	01	PÇ	UNIDADE EVAPORADORA PISO TETO. CAPACIDADE 30.000 Btu/h. FABRICANTE CARRIER OU SIMILAR.
03	04	PÇ	UNIDADE EVAPORADORA HI-WALL. CAPACIDADE 9.000 Btu/h. FABRICANTE MIDEA OU SIMILAR.
02	01	PÇ	UNIDADE EVAPORADORA HI-WALL. CAPACIDADE 22.000 Btu/h. FABRICANTE MIDEA OU SIMILAR.
01	01	PÇ	UNIDADE EVAPORADORA HI-WALL. CAPACIDADE 18.000 Btu/h. FABRICANTE MIDEA OU SIMILAR.

RELAÇÃO DE MATERIAIS

REV.	DATA	DESCRIÇÃO	RESP.
02	19/08/19	ATUALIZAÇÃO DO QUADRO DE CARACTERÍSTICAS TÉCNICAS	NDS
01	13/08/19	ADIÇÃO DO CORTE A. ADEQUAÇÃO AS MODIFICAÇÕES SOLICITADAS PELO SEBRAE	NDS
00	22/07/19	EMISSIONAL INICIAL	NDS



Cliente: SEBRAE PE
 Obra: CLIMATIZAÇÃO SEDE DO SEBRAE EM RECIFE-PE
 Prancha: BLOCO C2 - PLANTA BAIXA, CORTE E DETALHES

Responsável técnico:

CELIO GOMES DA SILVA
 Eng. mecânico-crea PE 10 459 - D

Desenho:	Numero:	Folha:
Kleber Duarte	SEBRAE-C2-CLIM-SOC	01/01
Escala:	Data:	Revisão:
INDICADA	22/07/2019	02