

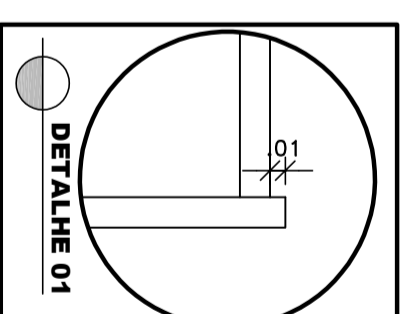
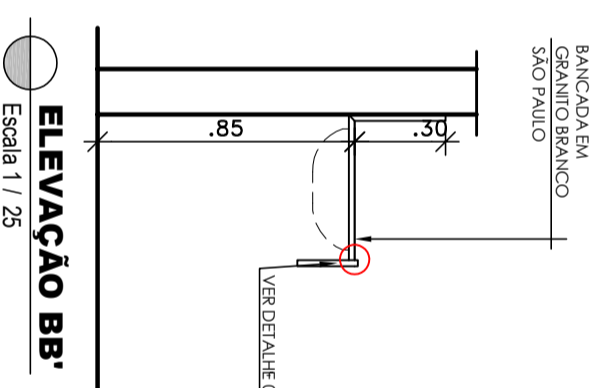


Lavabo

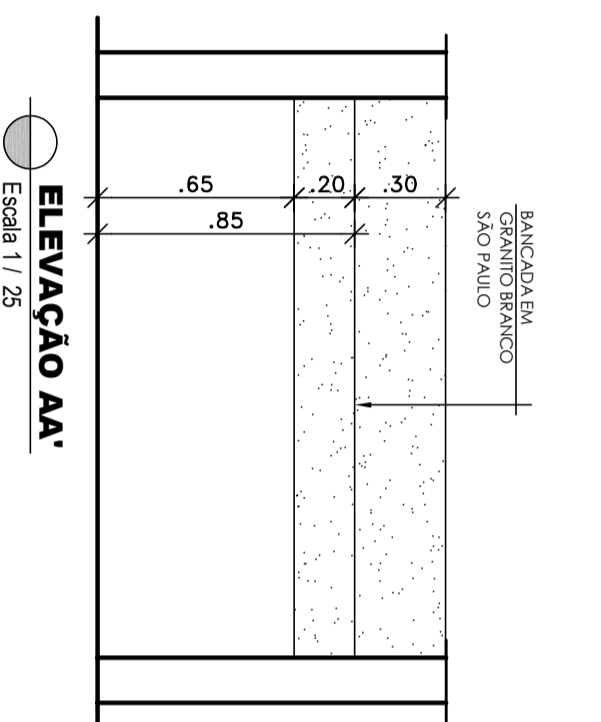

AA Arquitetura Projetos e Serviços Ltda

RIOMAR TRADE CENTER - Av. República do Ilhano, nº 251 - TORRE 1 - Sala 2911 - Pina - Recife - PE.
CEP: 51.110-160
Fone: (81) 3314.2006 / 9927.2006
www.aaarquitectura.com
email: aaarquitectura.pe@gmail.com

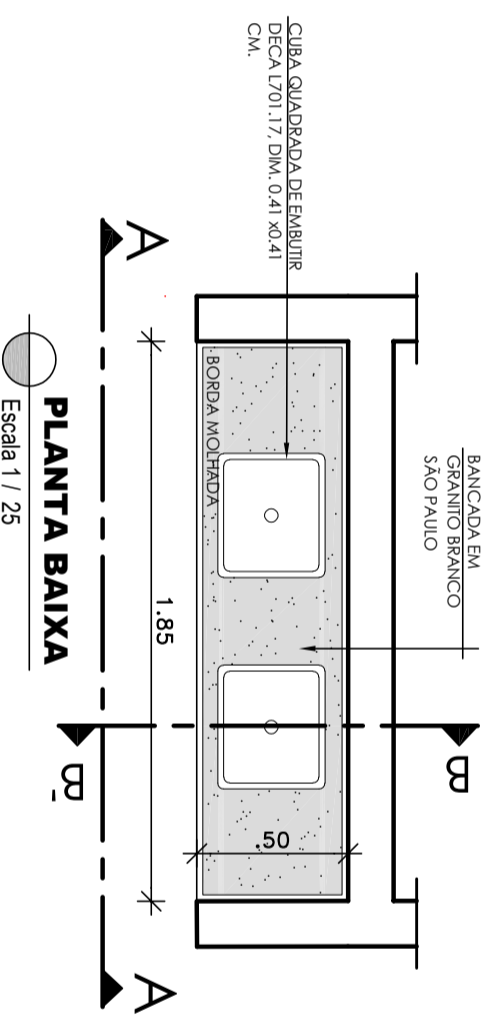

SEQUÊNCIA:

03/03

ENDEREÇO:

Rua Taboáires , 360 - Ilha do Retiro
Recife - PE.

DATA:

SETEMBRO / 2018

ESCALA: 1 / 25

DESENHO:

ANDREA ALVES
SANDRA LIAO

ÁREA:

**SEBRAE -
REFEITÓRIO
GRANITO**