



AA Arquitetura Projetos e Serviços Ltda

Av. República do Líbano, 251 - Pina, Centro Empresarial Riomar Trade Center
Torre 1 - Sala 2911 - Recife - PE / CEP: 51.011-160
Fone: (81) 3039.7444 / 99927.2006
Email: aaarquitetura.pe@gmail.com

PROJETO ARQUITETÔNICO PARA PRAÇA INTERNA TIPO PARKLET SEBRAE - RECIFE / SEDE.

CNPJ. 09.829.524/0001-64

ENDEREÇO: Rua Taboaires, 360 - Ilha do Retiro - Recife - PE. CEP: 50.750-230

PRANCHA: **PLANTA DE LOCAÇÃO (Geometria)**

QUADRO DE ÁREAS
ÁREA TOTAL: 283,53m²
ÁREA DE SOLO NATURAL: 175,21m²
ÁREA PAVIMENTADA: 108,32m²

SEQUÊNCIA: **01/06**

DESENHO: Andréa Alves
Sandra Leão
DATA: SETEMBRO / 2018
ESCALAS: INDICADAS


Revisão 1

PROJETO:

PROPRIETÁRIO/ REPRESENTANTE LEGAL: ANDRÉA ALVES - CAU Nº A 39.231-6

CONSTRUÇÃO: SEBRAE - PE
CNPJ: 09.829.524/0001-64

CONVENÇÕES	
P	PONTO DE REFERÊNCIA
	DEMOLIR
	CONSTRUIR
	EXISTENTE

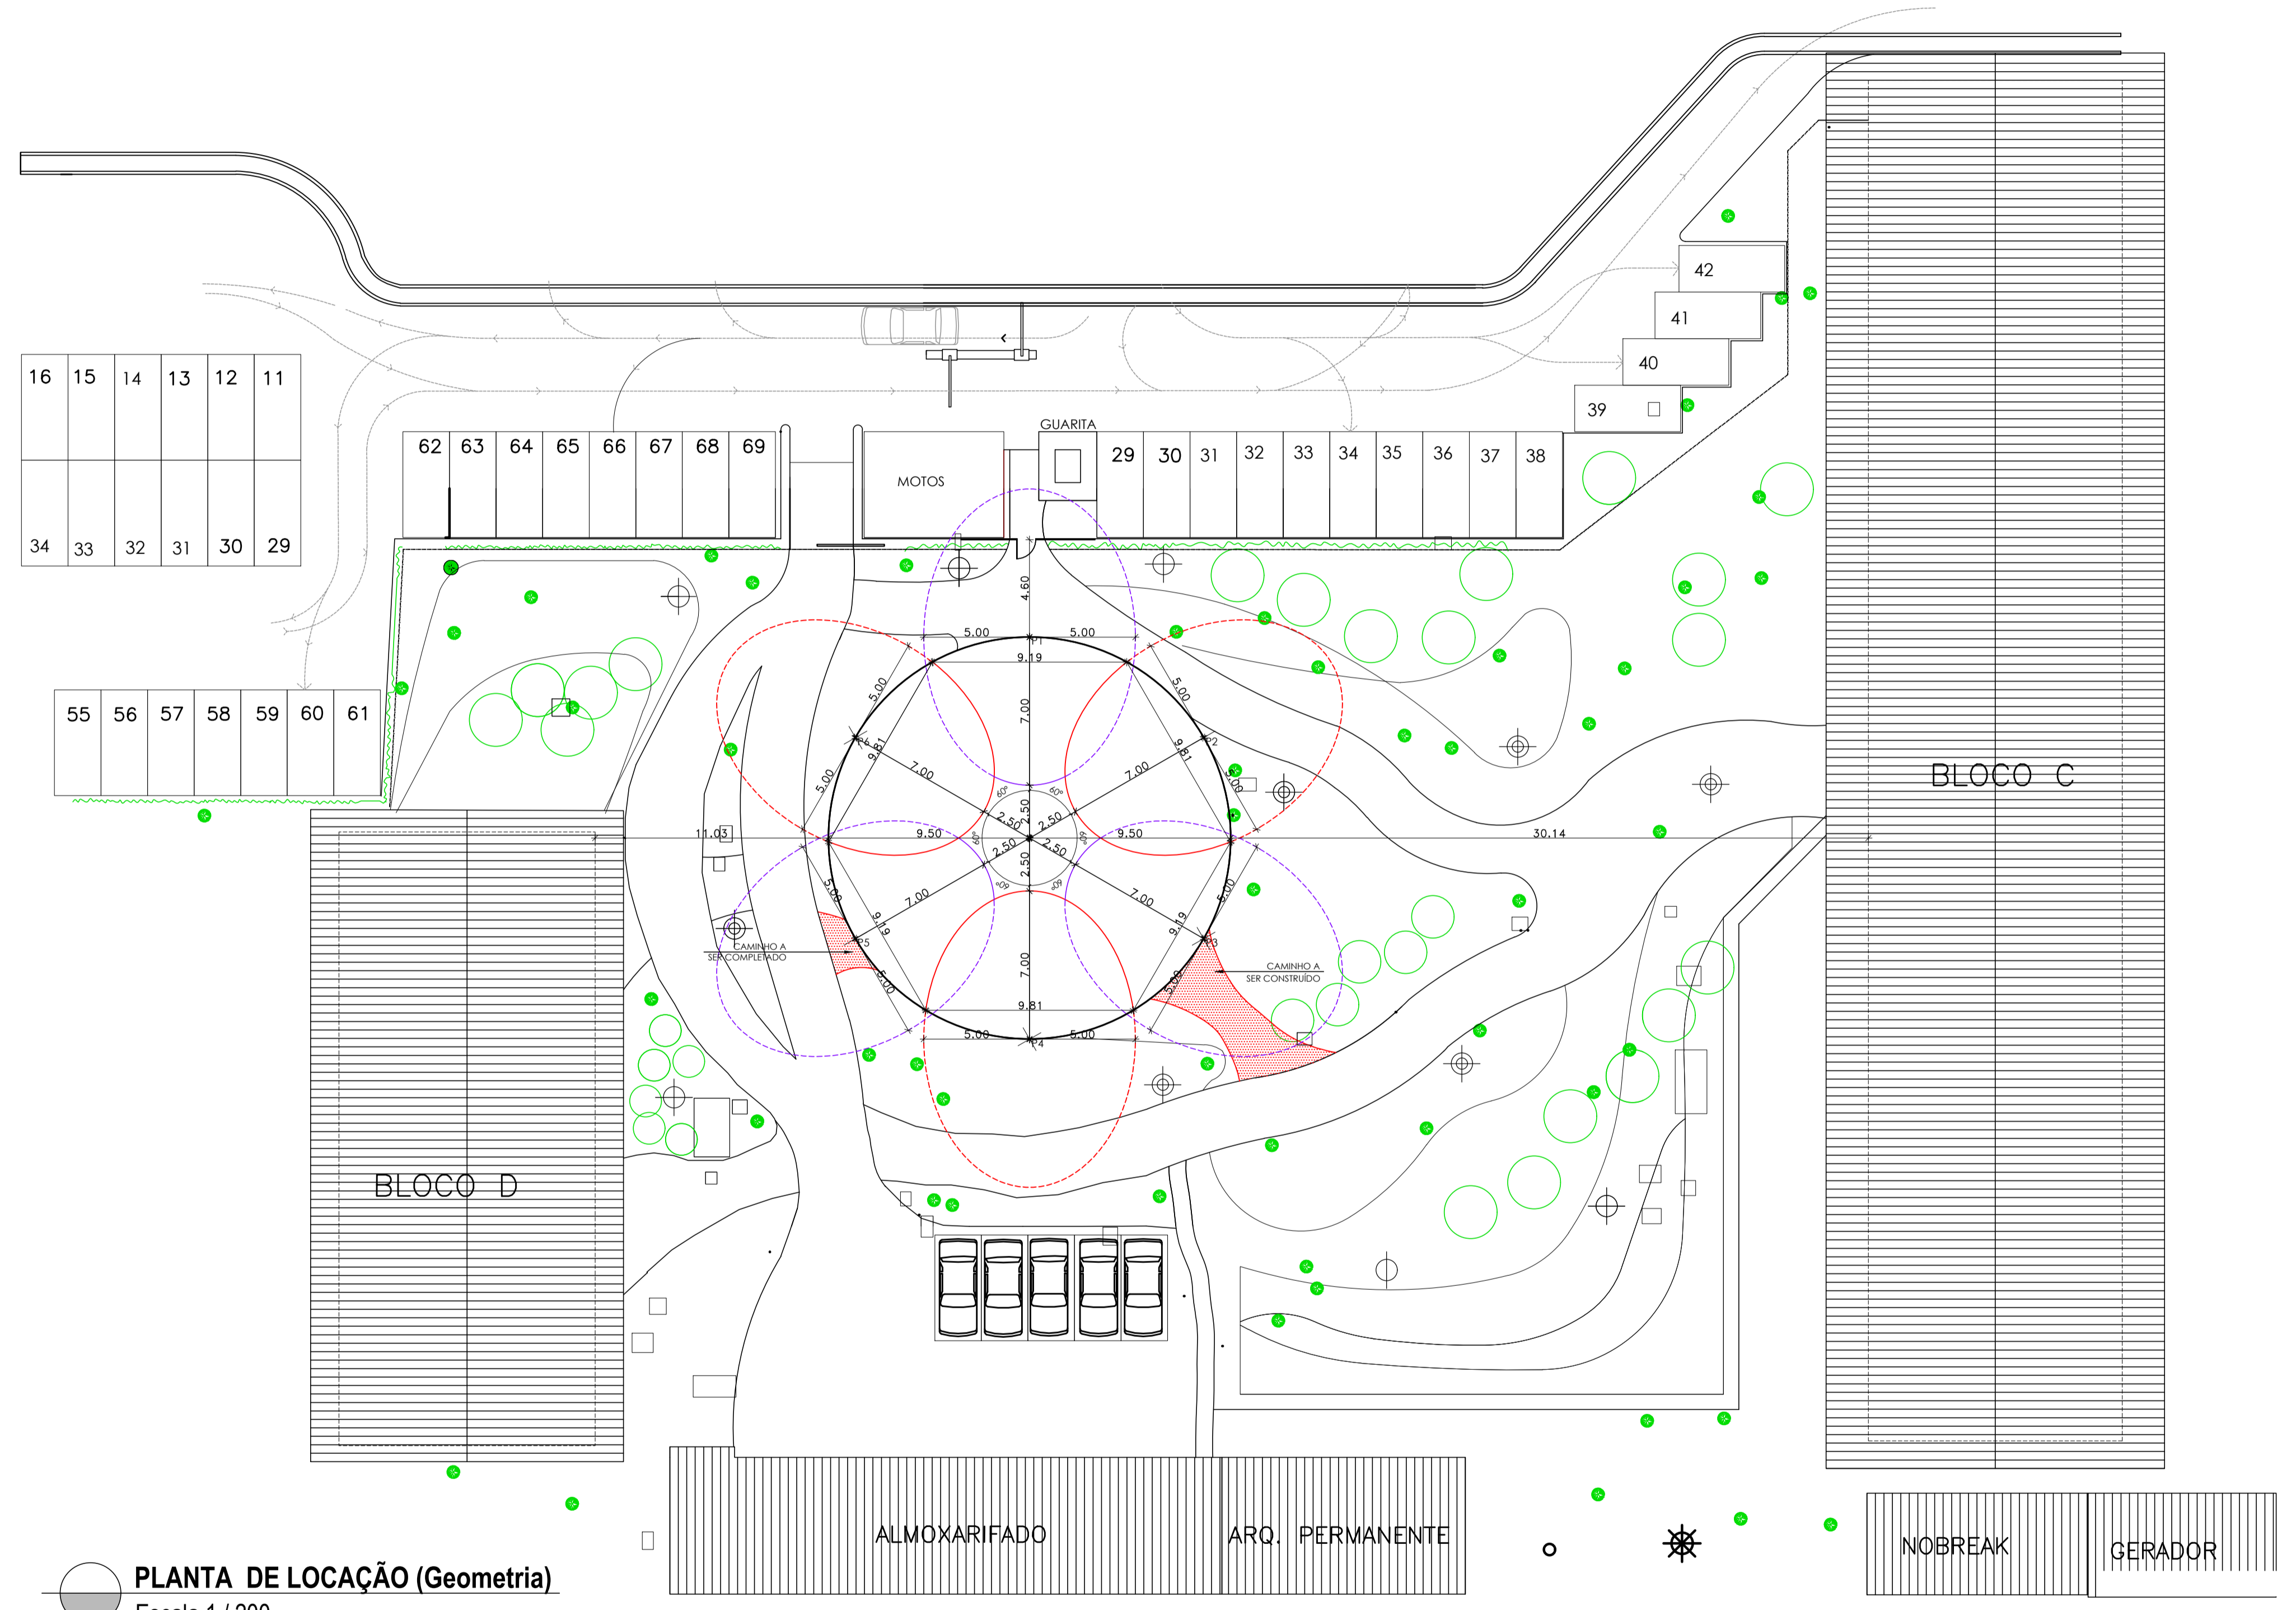

PLANTA DE LOCAÇÃO (Geometria)
Escala 1 / 200