



AA Arquitetura Projetos e Serviços Ltda

Av. República do Líbano, 251 - Pina, Centro Empresarial Riomar Trade Center
Torre 1 - Sala 2911 - Recife - PE / CEP: 51.011-160
Fone: (81) 3314.2006 / 99927.2005
www.aaarquitectura.com
Email: aaarquitectura.pe@gmail.com

**PROJETO ARQUITETÔNICO SEM ACRÉSCIMO DE
ÁREA NO BLOCO QUE ABRIGA O REFEITÓRIO
SEBRAE - RECIFE / SEDE.**

CNPJ. 09.829.524/0001-64

ENDEREÇO: Rua Tabaiáres, 360 - Ilha do Retiro - Recife - PE. CEP: 50.750-230

PRANCHA:

ILUMINAÇÃO

QUADRO DE ÁREAS
ÁREA TOTAL = 135,00m²

SEQUÊNCIA:

06/12

DESENHO: Andréa Alves
Sandra Leão

DATA: SETEMBRO / 2018

ESCALAS: INDICADAS

Revisão 1


PROJETO:

ANDRÉA ALVES - CAU Nº A 39.231-6

PROPRIETÁRIO/ REPRESENTANTE LEGAL:

SEBRAE - PE
CNPJ. 09.829.524/0001-64

CONSTRUÇÃO:

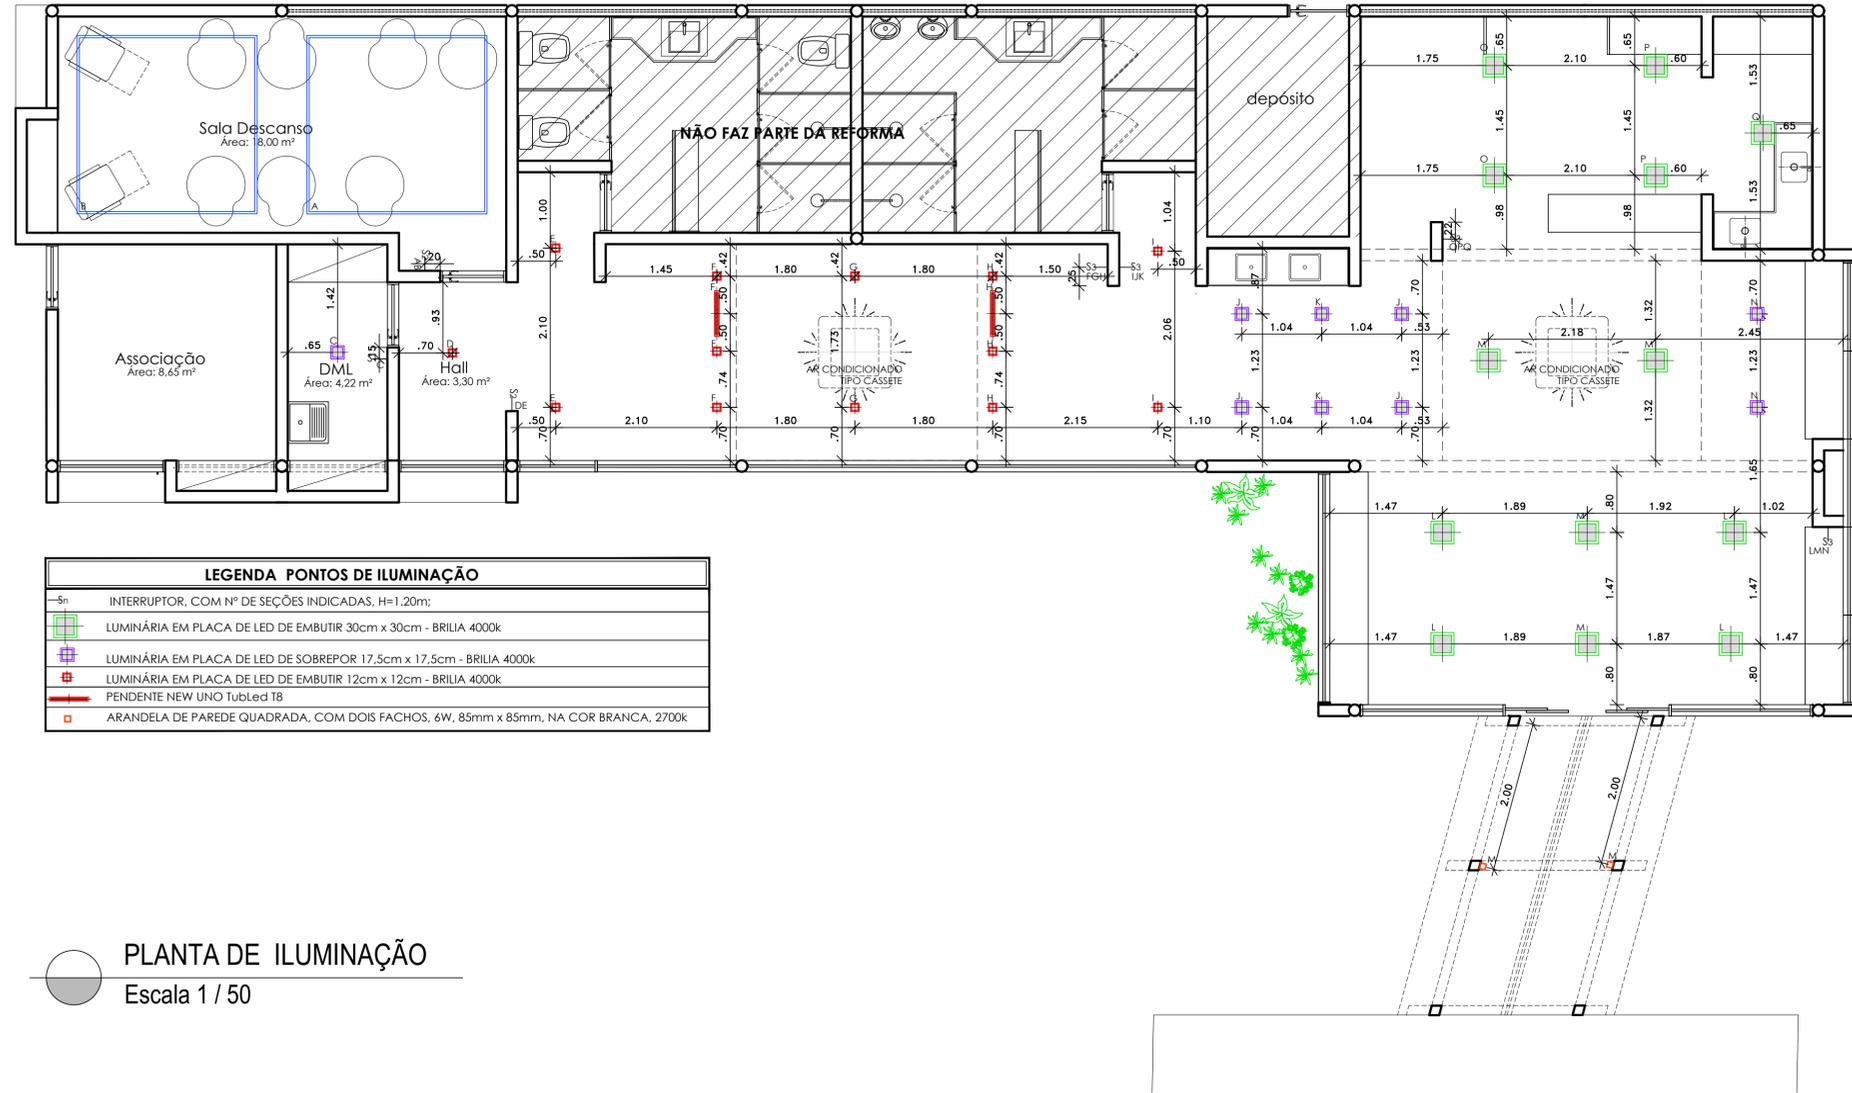

LEGENDA PONTOS DE ILUMINAÇÃO	
—Sn	INTERRUPTOR, COM Nº DE SEÇÕES INDICADAS, H=1,20m;
	LUMINÁRIA EM PLACA DE LED DE EMBUTIR 30cm x 30cm - BRILIA 4000k
	LUMINÁRIA EM PLACA DE LED DE SOBREPOR 17,5cm x 17,5cm - BRILIA 4000k
	LUMINÁRIA EM PLACA DE LED DE EMBUTIR 12cm x 12cm - BRILIA 4000k
	PENDENTE NEW UNO TubLed T8
	ARANDELA DE PAREDE QUADRADA, COM DOIS FACHOS, 6W, 85mm x 85mm, NA COR BRANCA, 2700k

PLANTA DE ILUMINAÇÃO
Escala 1 / 50